

**ine.ch**  
 REPUBLIQUE ET CANTON DE NEUCHÂTEL  
 DÉPARTEMENT DU DÉVELOPPEMENT  
 TERRITORIAL ET DE L'ENVIRONNEMENT

**PLAN D'AFFECTATION CANTONALE**  
 COMMUNES DE GORGIER, MONTALCHEZ,  
 SAINT-AUBIN-SAUGES ET VAL-DE-TRAVERS

**ZONE DE PROTECTION CANTONALE (ZP1)  
 HAUT PLATEAU DU CREUX DU VAN**

Echelle: 1 : 5'000      Mise en page : SFFN/ST, 17 novembre 2017

<b>Auteur du plan/règlement:</b> Service de l'aménagement du territoire Le/La cheffe de service	<b>Signature</b> Le/La conseiller/ère d'Etat, cheffe du Département du développement territorial et de l'environnement
 Neuchâtel, le 6 NOV. 2017	 Neuchâtel, le 6 NOV. 2017
<b>Mise à l'enquête publique</b> du 17 NOV. 2017 au 18 DEC. 2017 Le/La conseiller/ère d'Etat, cheffe du Département du développement territorial et de l'environnement	<b>Adoption</b> par arrêté de ce jour Au nom du Conseil d'Etat Le/La président/e      Le/La chancelier/ère
 Neuchâtel, le 26 SEP. 2018	 Neuchâtel, le 20 JAN. 2020
<b>Sanction</b> par arrêté de ce jour Au nom du Conseil d'Etat Le/La président/e	Neuchâtel, le 8 MARS 2023 Le/La chancelier/ère

**LÉGENDE**

**Contenu contraignant**

- Périmètre du plan d'affectation cantonale
- Secteurs ZP1-A et ZP1-B
- Périmètre particulier 5
- Périmètre particulier 6
- Conservation des milieux maigres
- Restauration des surfaces dégradées
- Exploitation traditionnelle
- Pérennisation de la forêt et du pâturage boisé
- Réseau VTT
- Réseau pédestre
- Itinéraires ouverts aux manifestations sportives d'envergure

**Encart I**

**Contenu contraignant**

- Périmètre du plan d'affectation cantonale
- ZP1-A Mur du Creux du Van
- ZP1-B Haut Plateau
- Périmètre particulier 5 Restaurants de montagne et Cabane Perrenoud
- Périmètre particulier 6 Piste d'envol de la Roche Devant

**Contenu indicatif**

- Limites communales

**Encarts II et III**

**Contenu contraignant**

- Périmètre particulier 1 Interdit d'accès
- Périmètre particulier 2 Accessible et aménageable
- Périmètre particulier 3 Point de vue
- Périmètre particulier 4 Accessible et non aménageable
- Réseau VTT
- Réseau pédestre
- Itinéraires ouverts aux manifestations sportives d'envergure

**Contenu indicatif**

- Mur du Creux du Van

**Encart IV**




**Contenu contraignant**

- Périmètre du plan d'affectation cantonale
- Périmètres particuliers 5 et 6
- Tracé ski de fond
- Tracé raquettes et ski de randonnée

**Contenu indicatif**

- Forêt et pâturage boisé

Type de contenu:  
 - Contenu contraignant: défini par le plan d'affectation cantonale et opposable aux tiers dans le cadre du PAC  
 - Contenu indicatif: sans force obligatoire et non opposable aux tiers

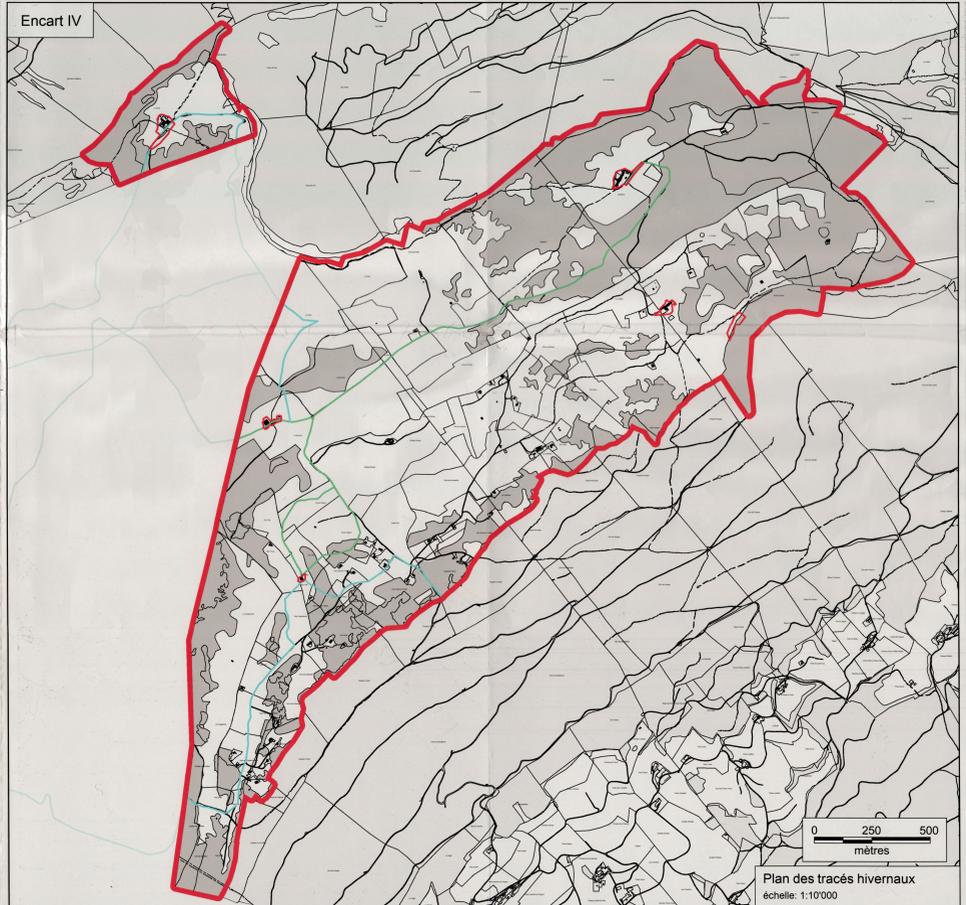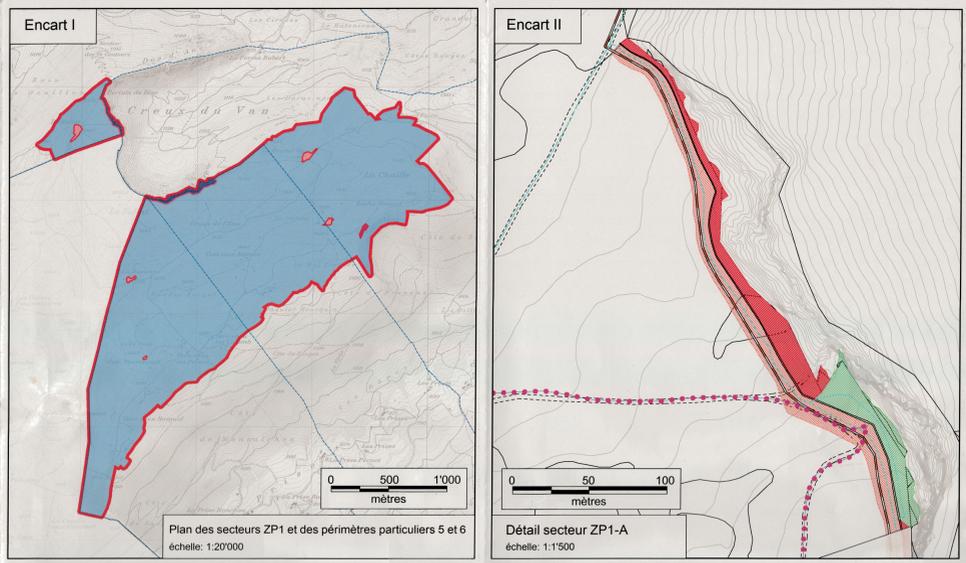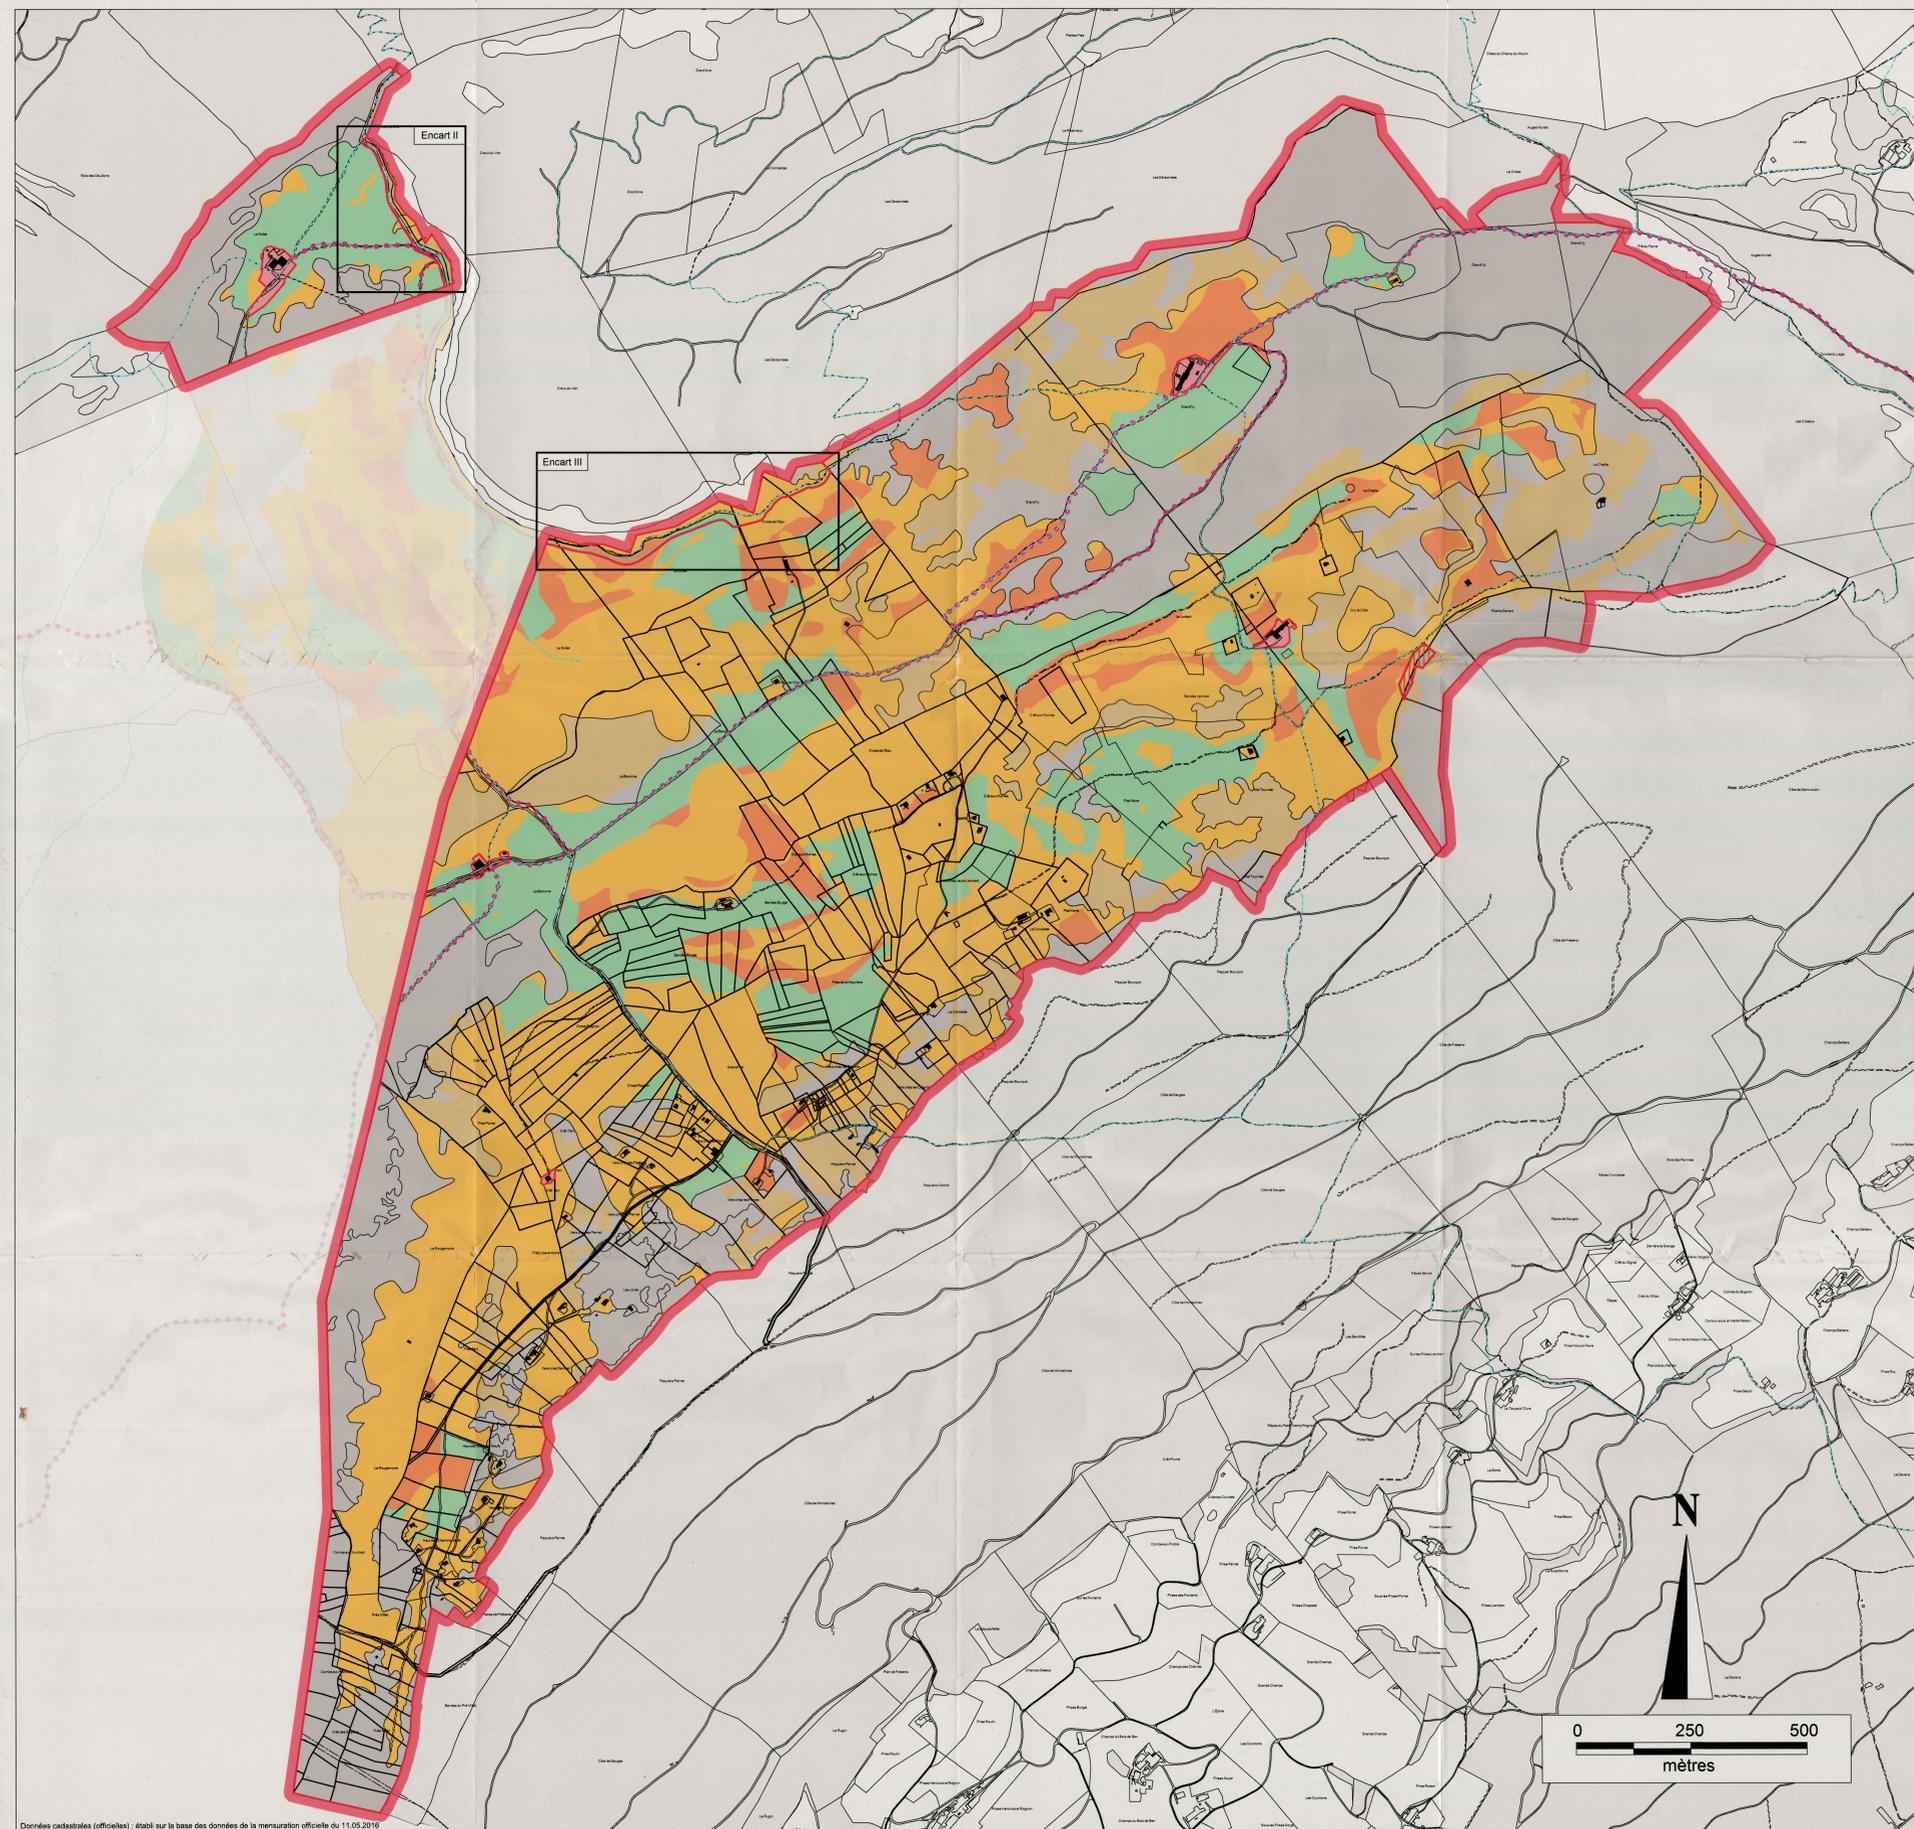

Données cadastrales (officielles) : établi sur la base des données de la mensuration officielle du 11.05.2016