



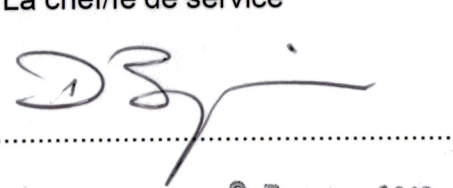

**ZONE DE PROTECTION CANTONALE (ZP1)**  
**HAUT PLATEAU DU CREUX DU VAN**


Echelle: 1 : 5'000 Mise en page : SFFN/ST, 13 septembre 2018

**Auteur du plan/règlement:**  
 Service de l'aménagement du territoire  
 Le/La cheffe de service  
  
 Neuchâtel, le 25 SEP. 2018

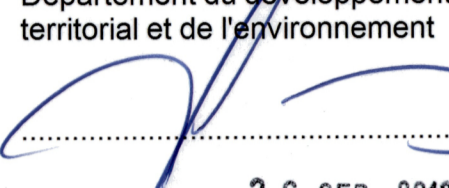










**Signature**  
 Le/La conseiller/ère d'Etat, cheffe du  
 Département du développement  
 territorial et de l'environnement  
  
 Neuchâtel, le 26 SEP. 2018

**Mise à l'enquête publique**  
 du 5 OCT. 2018 au 5 NOV. 2018.  
 Le/La conseiller/ère d'Etat, cheffe du  
 Département du développement  
 territorial et de l'environnement  
  
 Neuchâtel, le 5 NOV. 2018

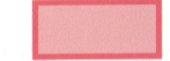**Adoption**  
 par arrêté de ce jour  
 Au nom du Conseil d'Etat  
 Le/La président/e Le/La chancelier/ère  
  
 Neuchâtel, le 20 JAN. 2020

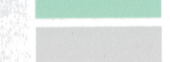


**Sanction**  
 par arrêté de ce jour  
 Au nom du Conseil d'Etat  
 Le/La président/e  
  
 Neuchâtel, le 8 MARS 2023

**LÉGENDE**






- Contenu contraignant**
-  Périmètre du plan d'affectation cantonale
  -  Secteurs ZP1-A et ZP1-B
  -  Périmètre particulier 5
  -  Périmètre particulier 6
  -  Conservation des milieux maigres
  -  Restauration des surfaces dégradées
  -  Exploitation traditionnelle
  -  Pérennisation de la forêt et du pâturage boisé
  -  Réseau VTT
  -  Réseau pédestre
  -  Itinéraires ouverts aux manifestations sportives d'envergure
- 1, 2, 3 Modifications**

- Encart I**
- Contenu contraignant**
-  Périmètre du plan d'affectation cantonale
  -  ZP1-A Mur du Creux du Van
  -  ZP1-B Haut Plateau
  -  Périmètre particulier 5 Restaurants de montagne et Cabane Perrenoud
  -  Périmètre particulier 6 Piste d'envol de la Roche Devant
- Contenu indicatif**
-  Limites communales

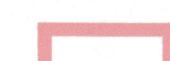- Encarts II et III**
- Contenu contraignant**
-  Périmètre particulier 1 Interdit d'accès
  -  Périmètre particulier 2 Accessible et aménageable
  -  Périmètre particulier 3 Point de vue
  -  Périmètre particulier 4 Accessible et non aménageable
  -  Réseau VTT
  -  Réseau pédestre
  -  Itinéraires ouverts aux manifestations sportives d'envergure
- 1, 2 Modifications**
- Contenu indicatif**
-  Mur du Creux du Van

- Encart IV**
- Contenu contraignant**
-  Périmètre du plan d'affectation cantonale
  -  Périmètres particuliers 5 et 6
  -  Tracé ski de fond, raquettes et ski de randonnée
- Contenu indicatif**
-  Forêt et pâturage boisé

Type de contenu:  
 - Contenu contraignant: défini par le plan d'affectation cantonale et opposable aux tiers dans le cadre du PAC  
 - Contenu indicatif: sans force obligatoire et non opposable aux tiers

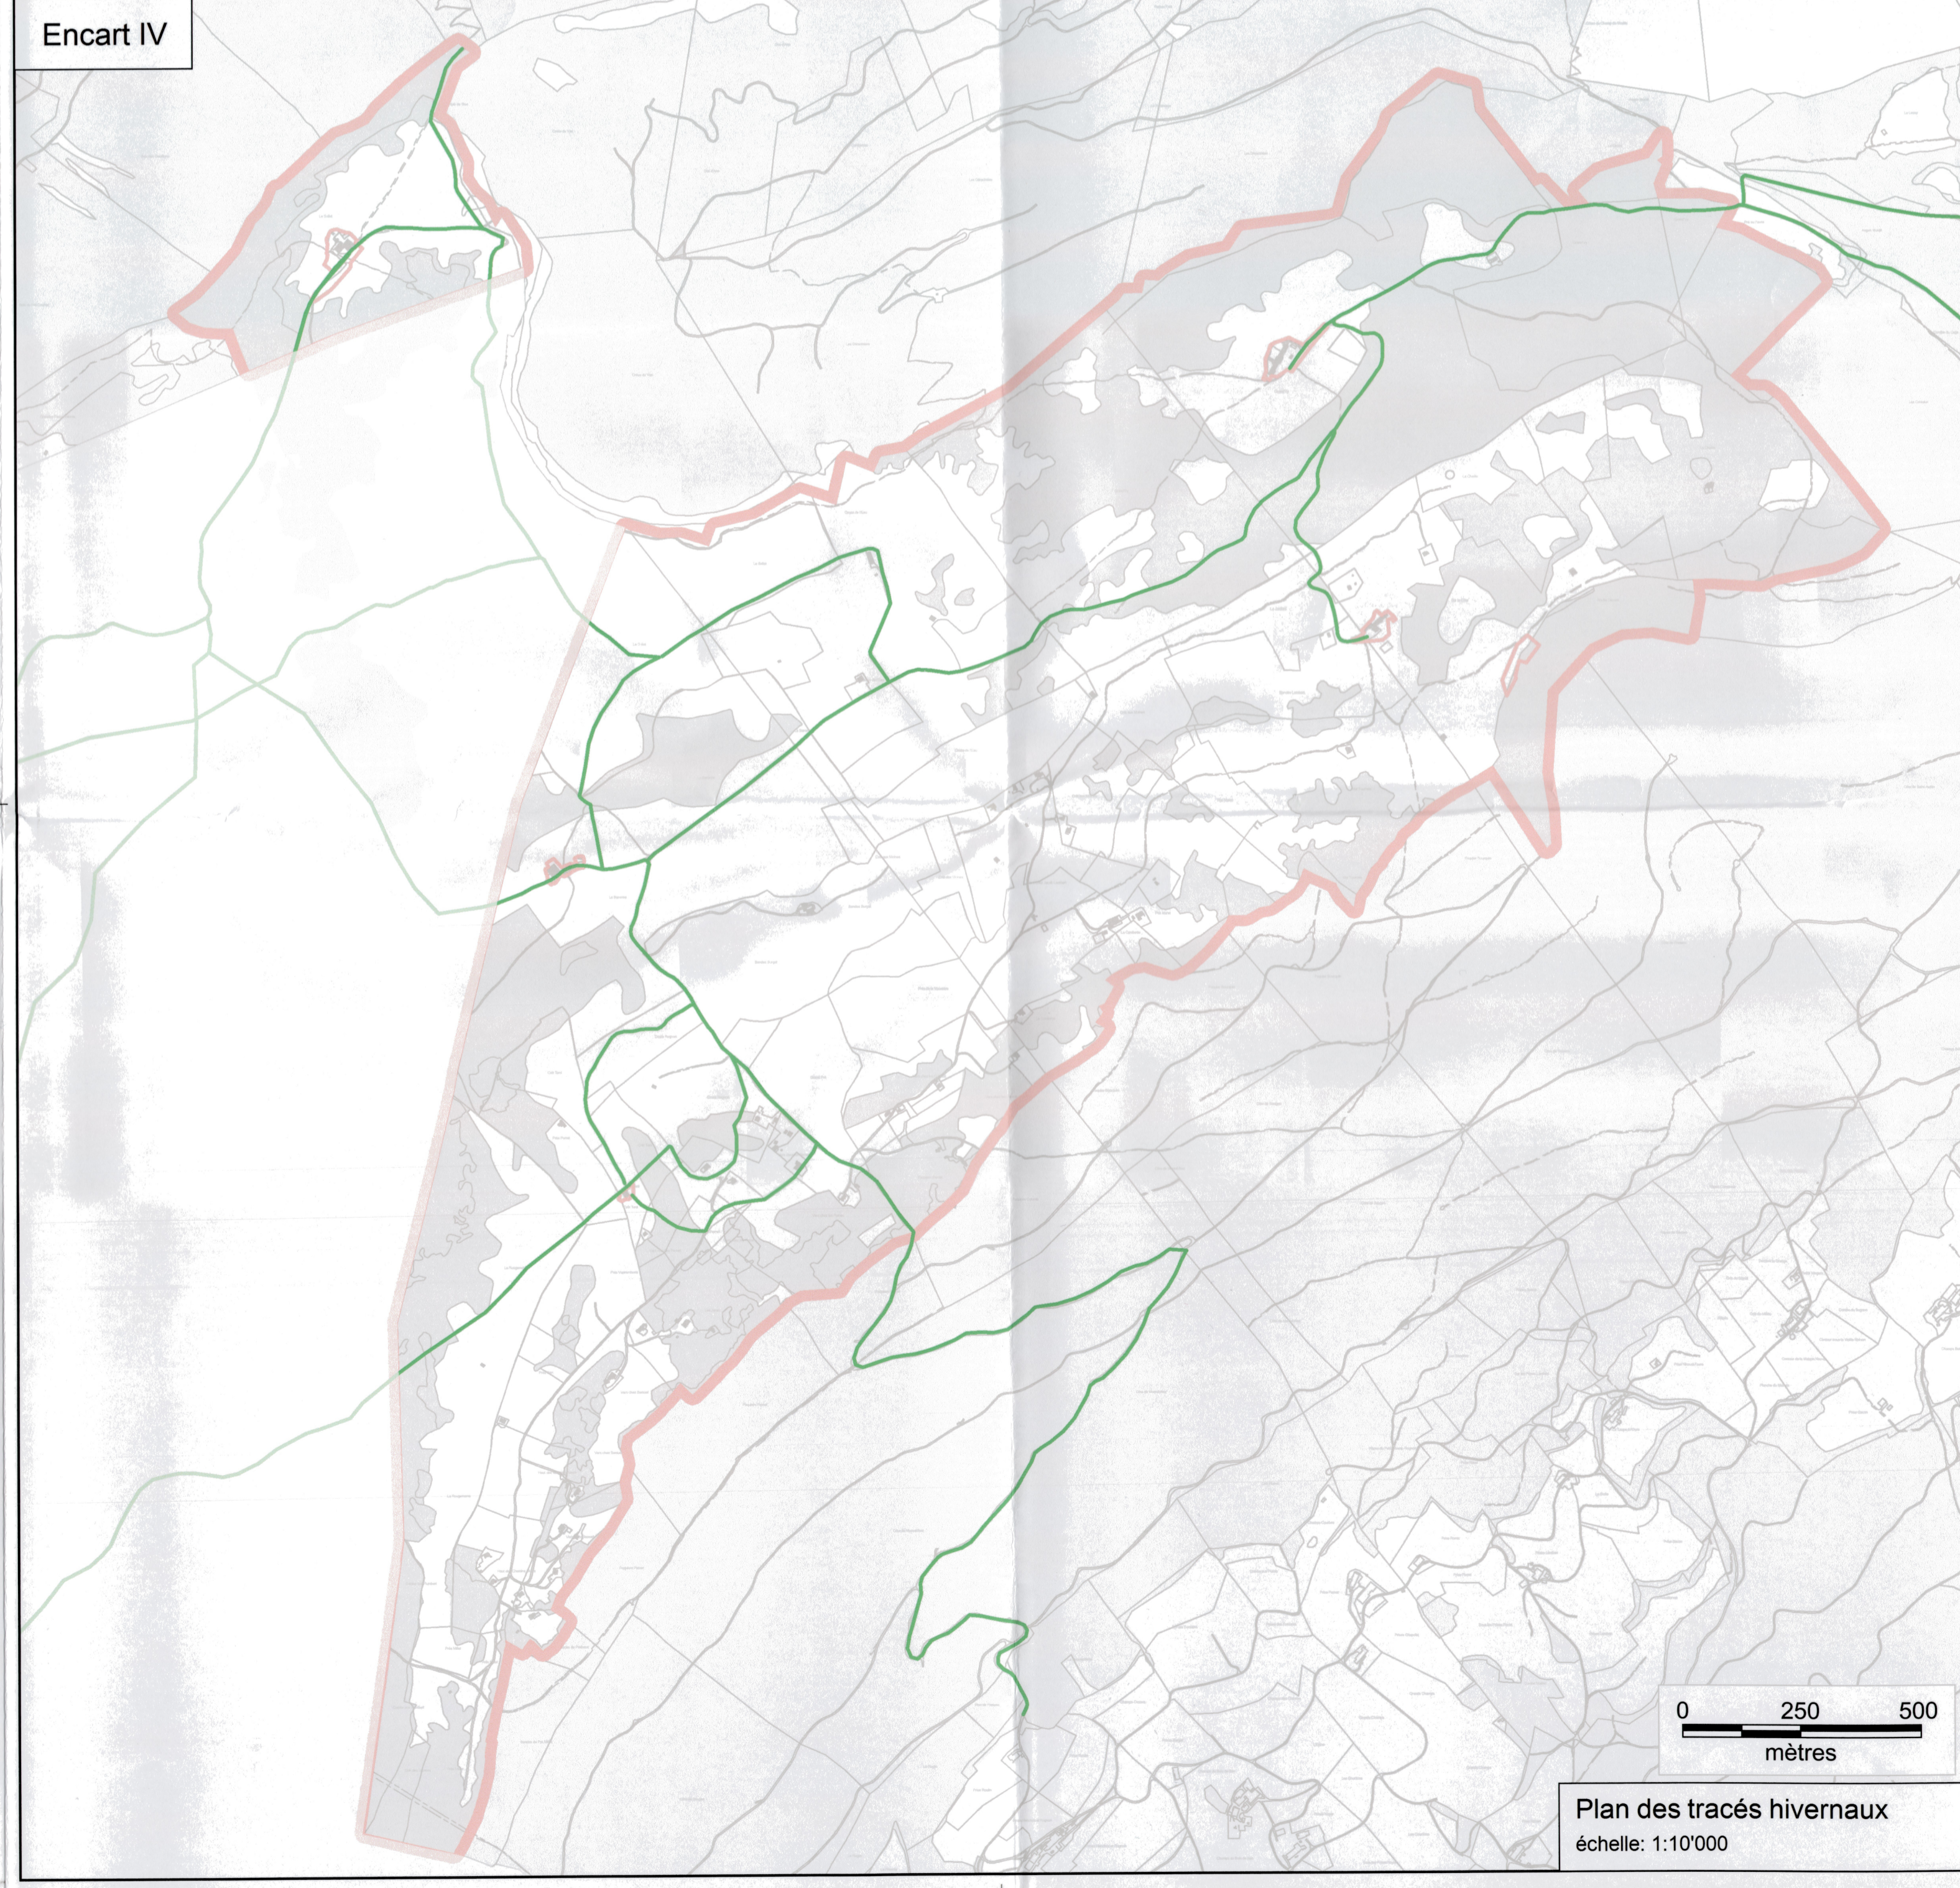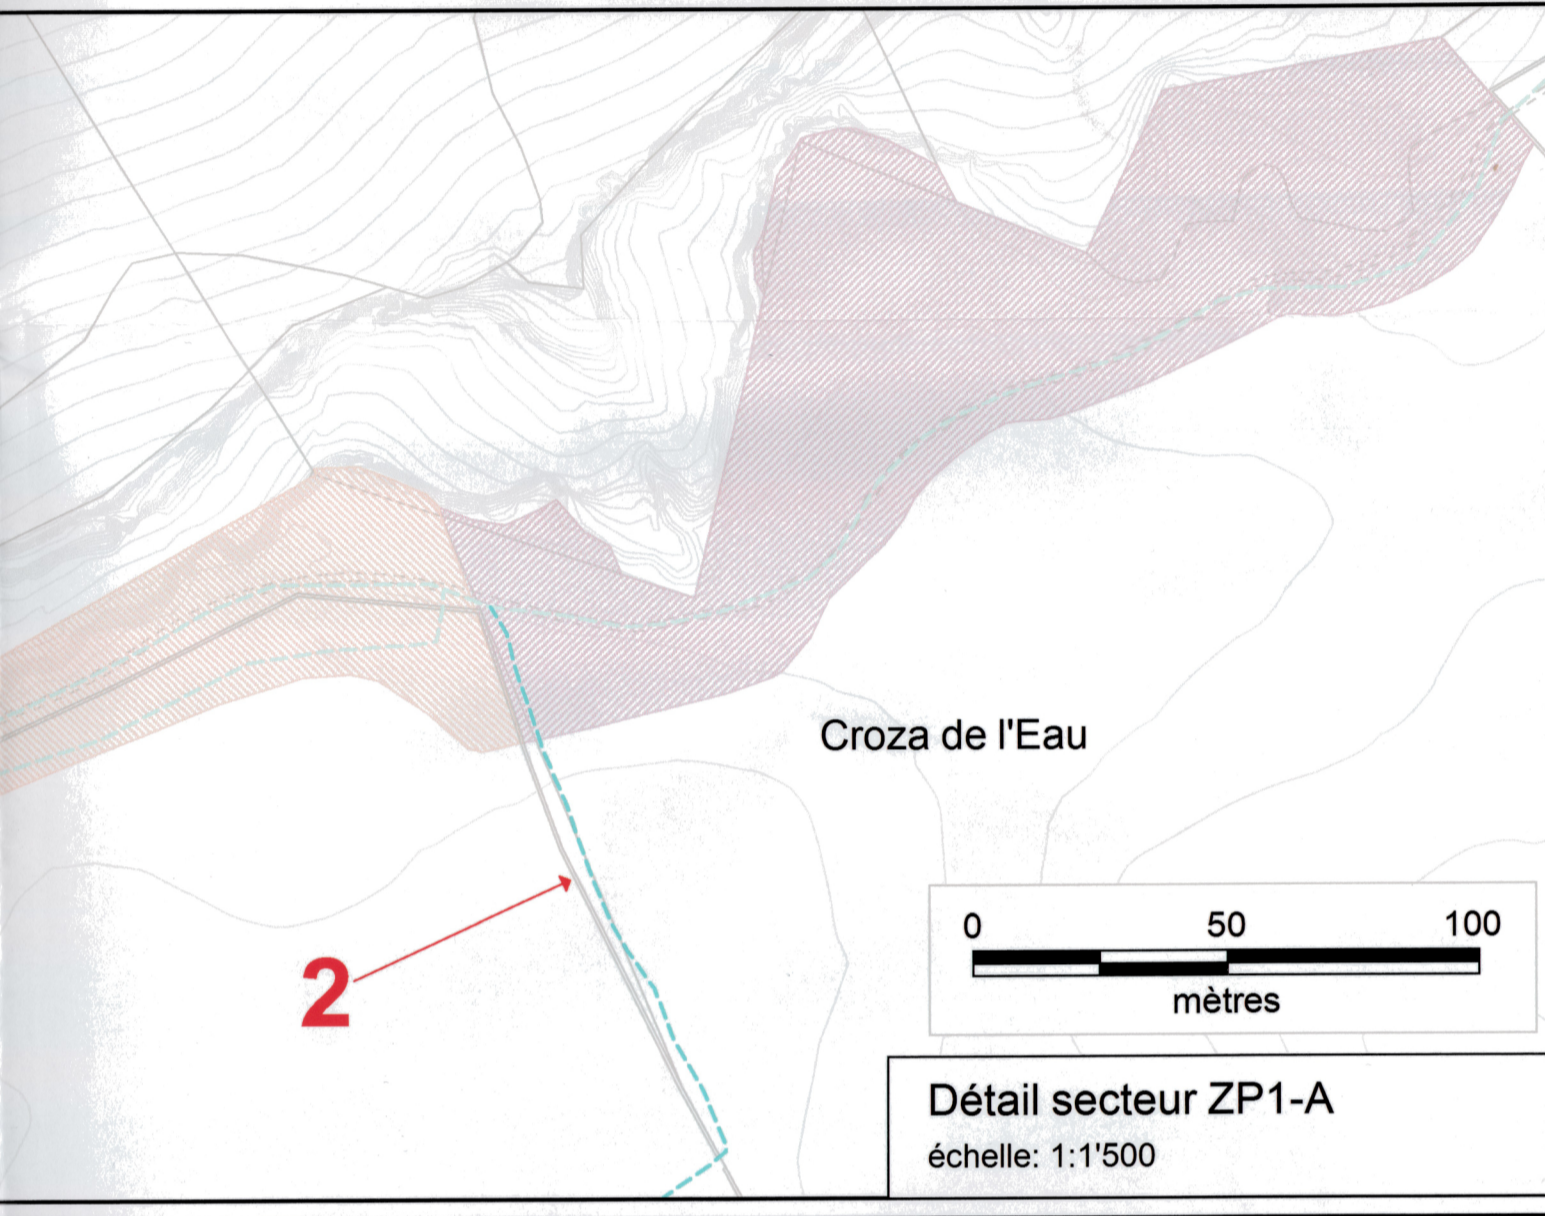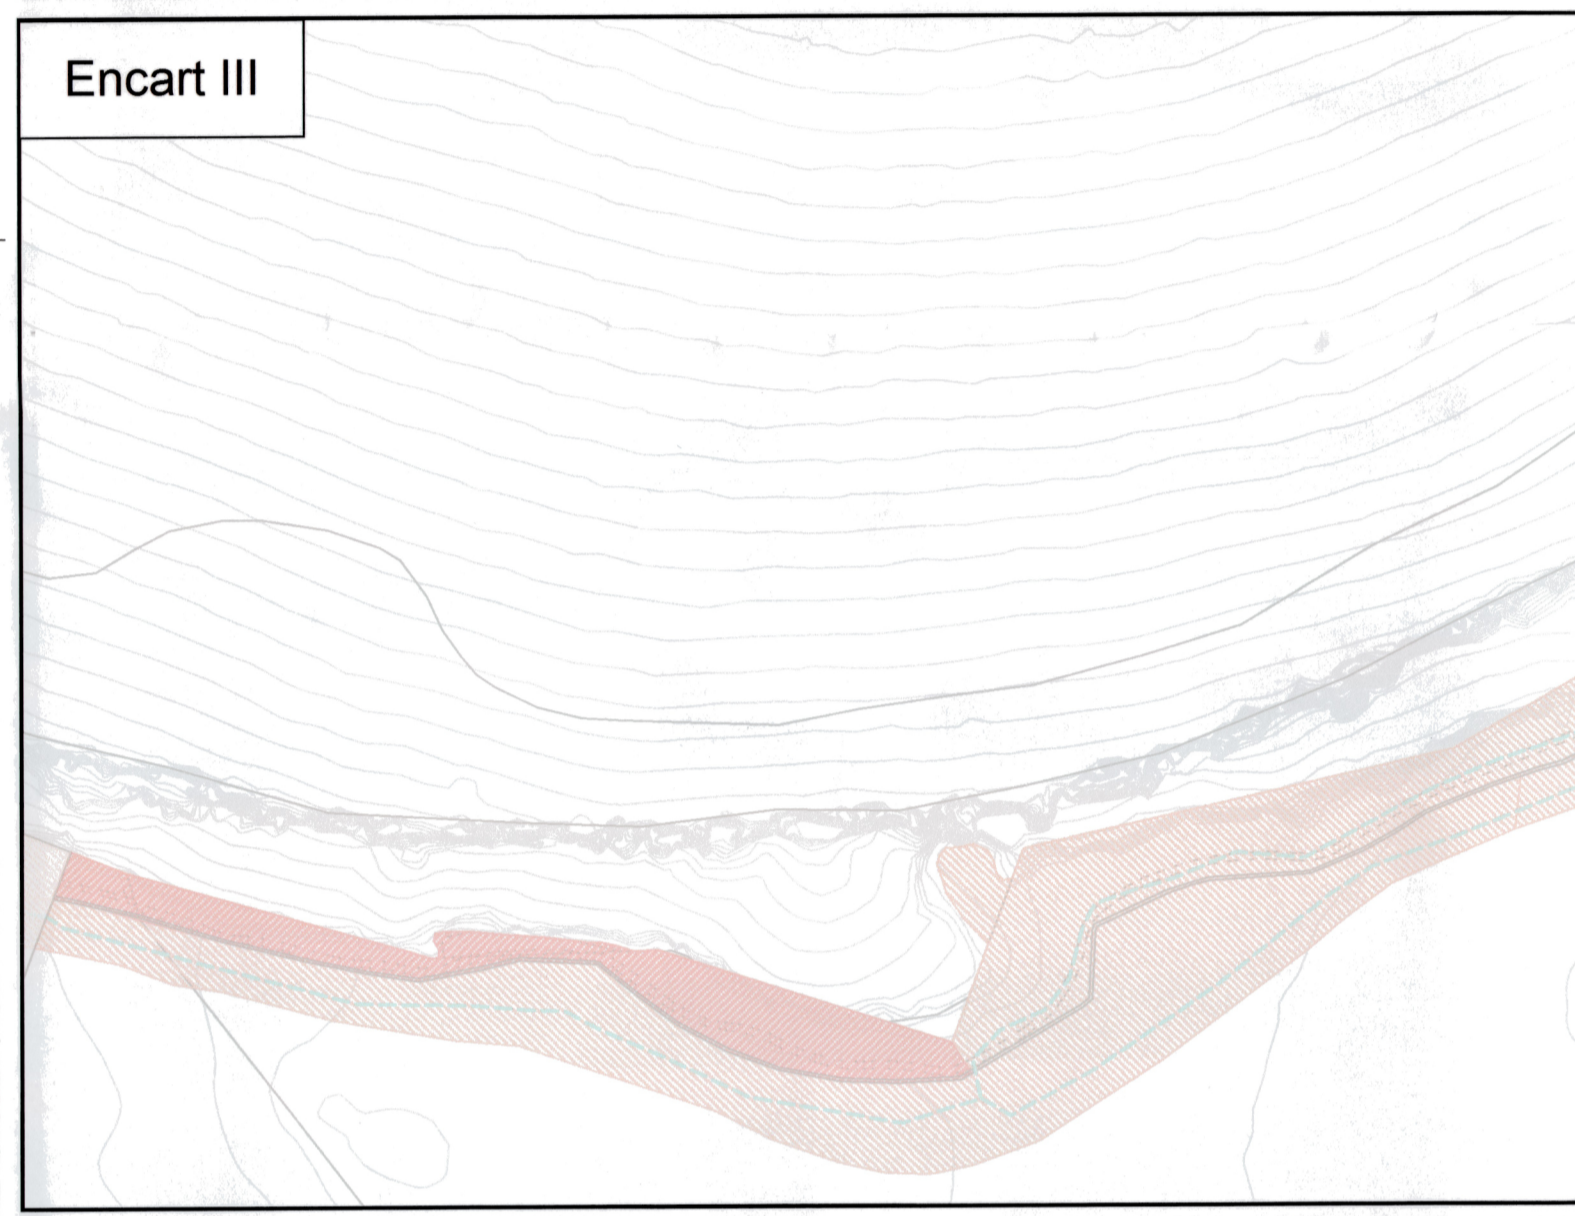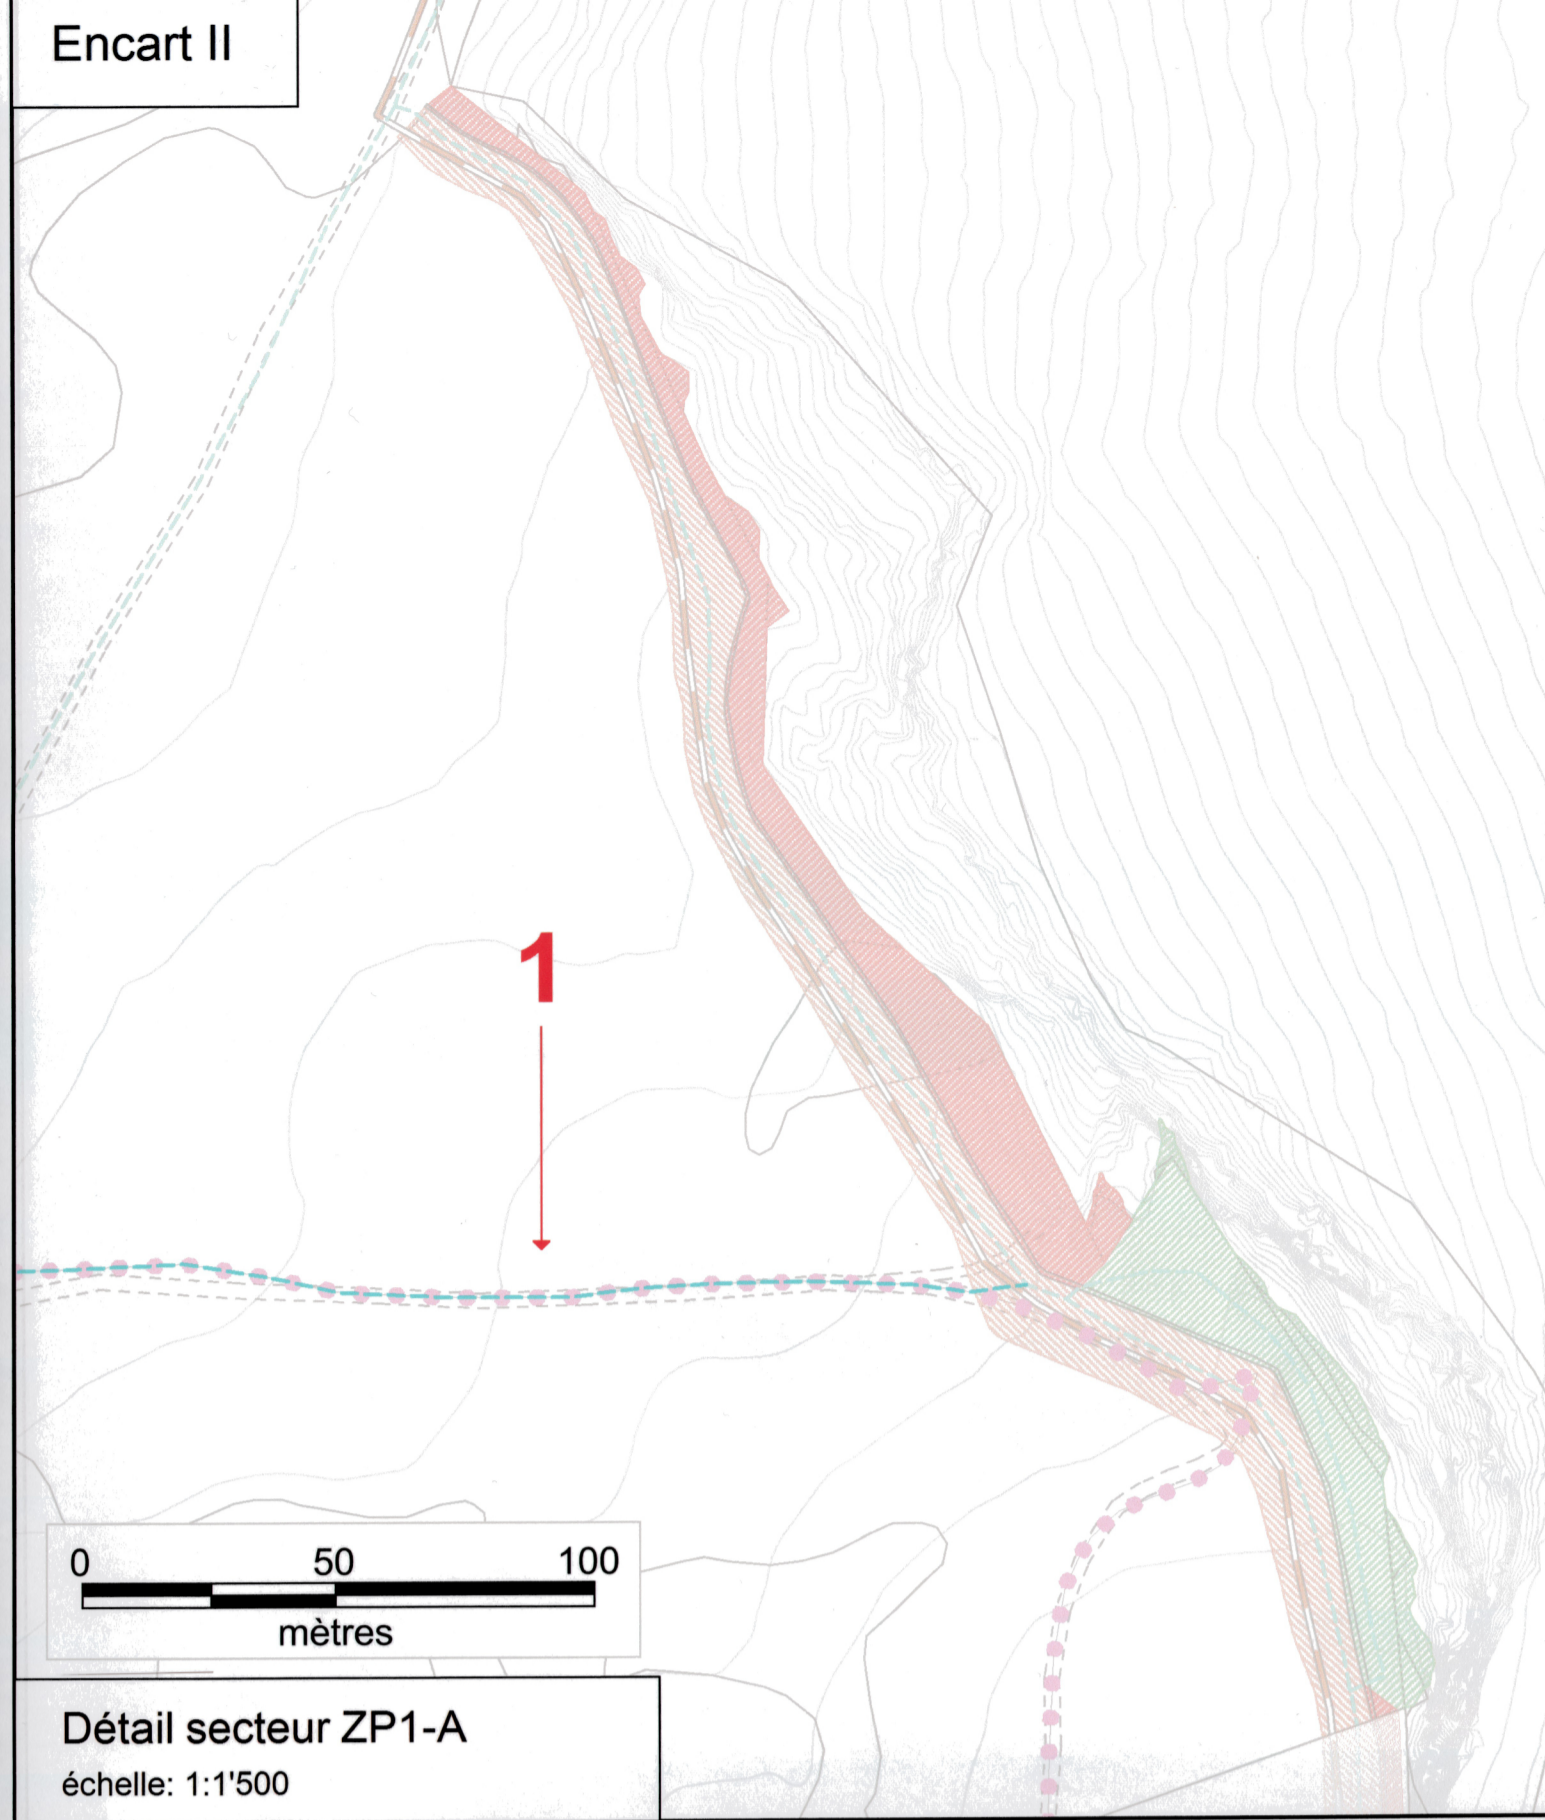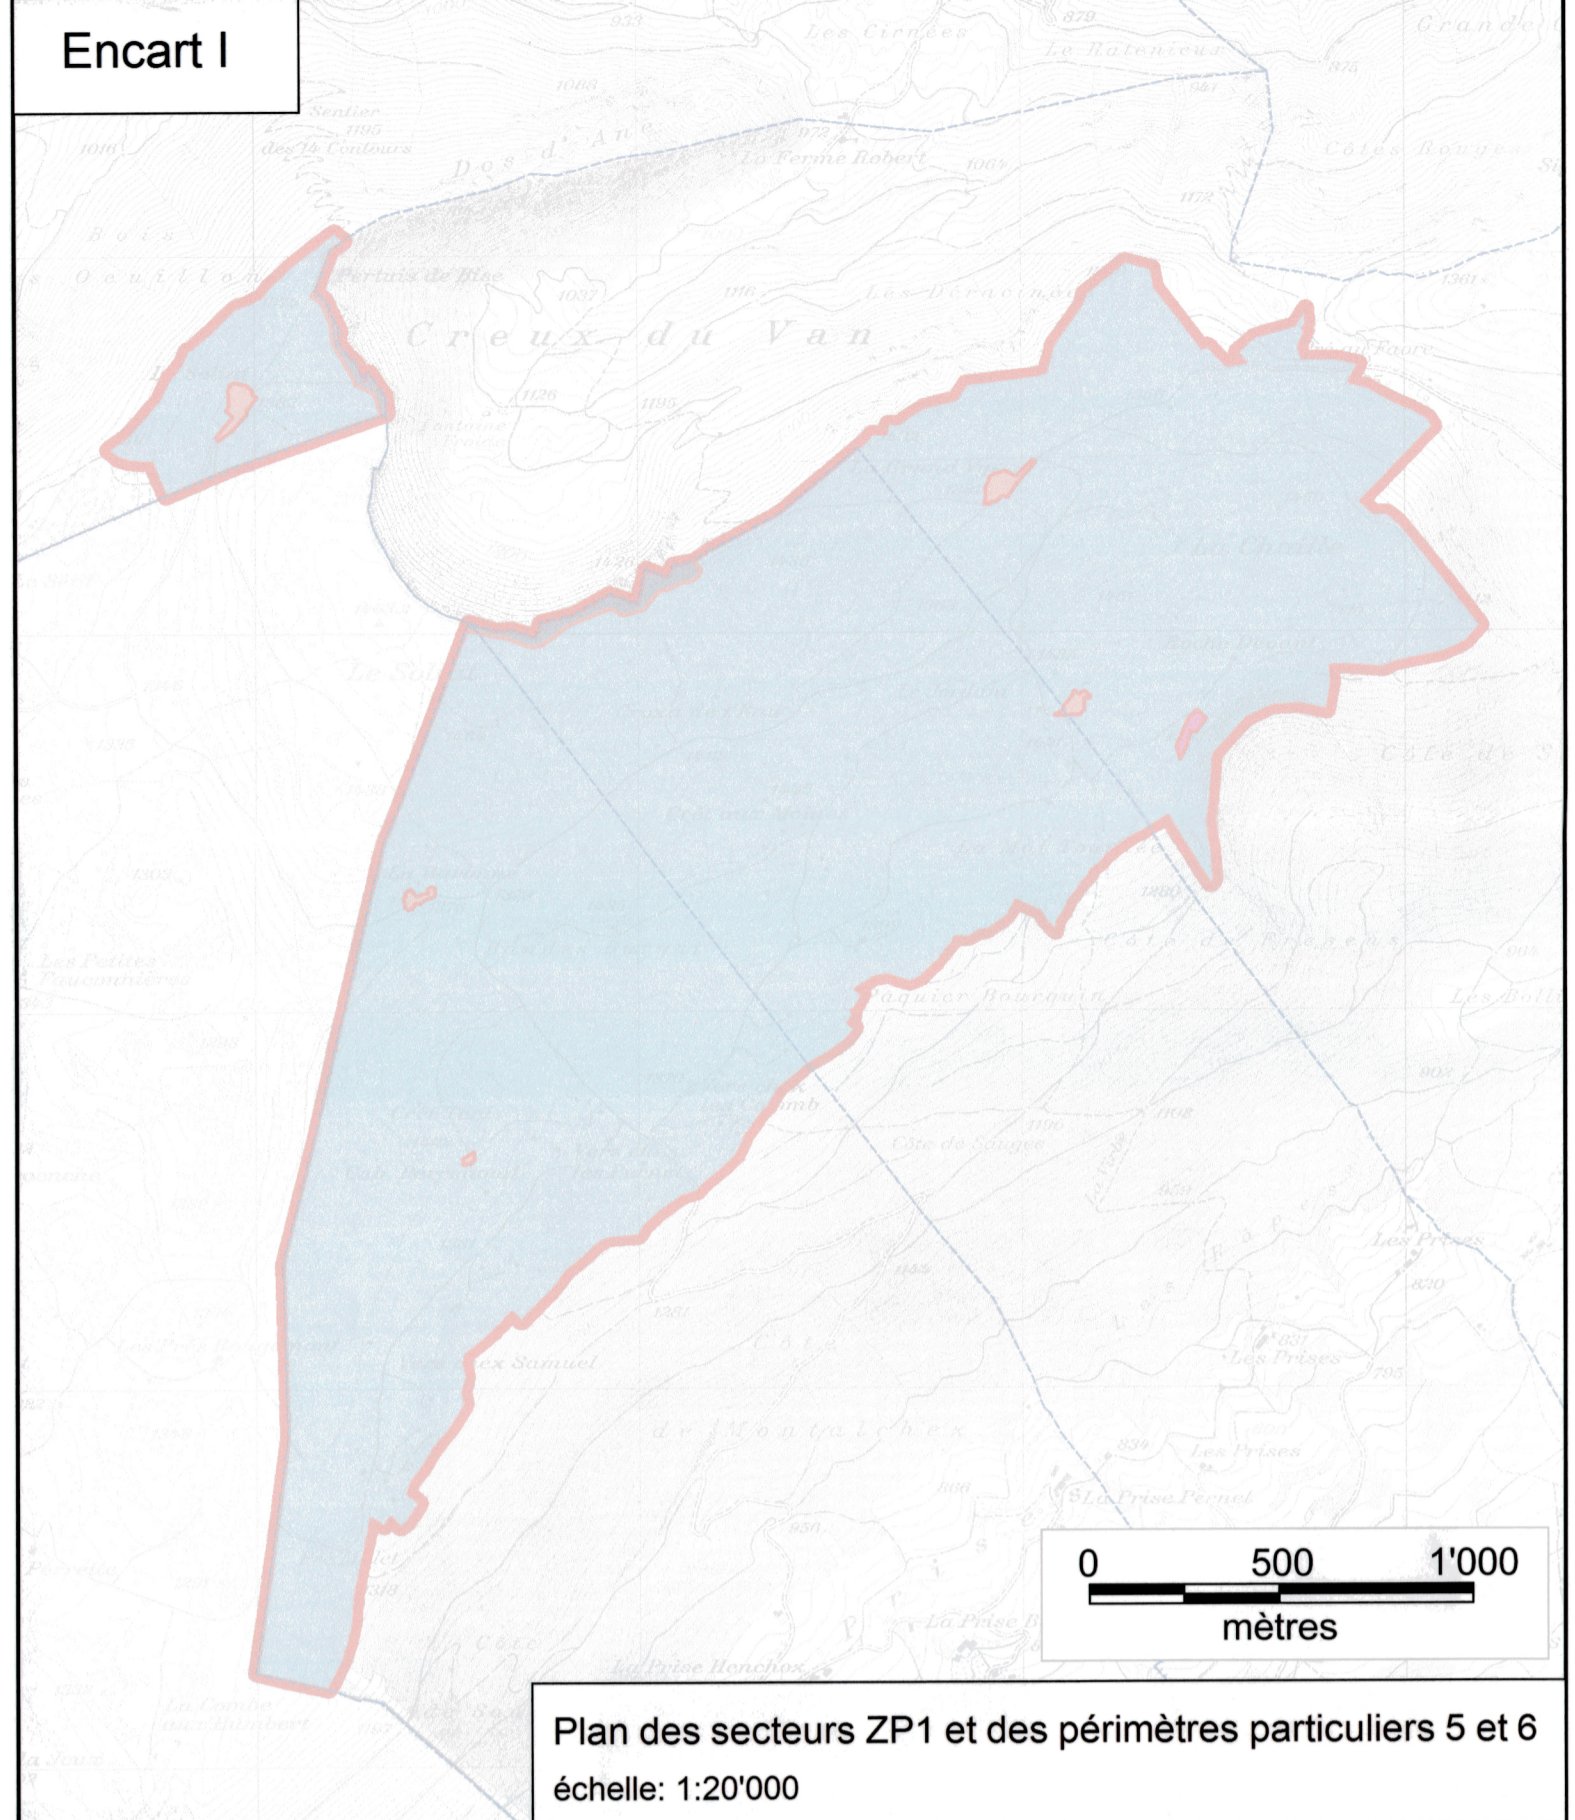

Données cadastrales (officielles) : établi sur la base des données de la mensuration officielle du 11.05.2016