


A

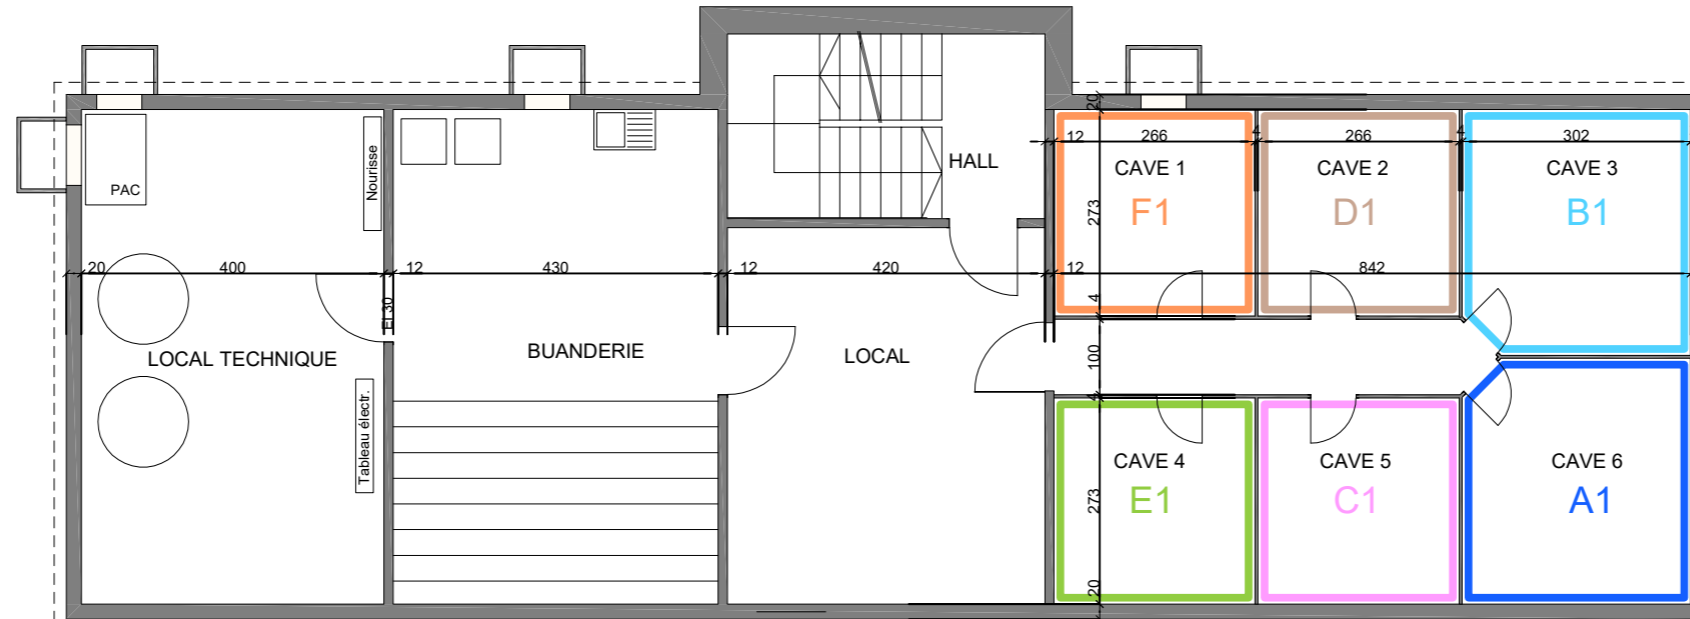

A

CADASTRE DE XXXXXXXX / PPE SUR LE BIEN-FONDS XXXX

Niveau -1 1 / 100
 Date: XX.XX.XXXX

ARCHITECTE : NOM PRENOM
 SIGNATURE

