
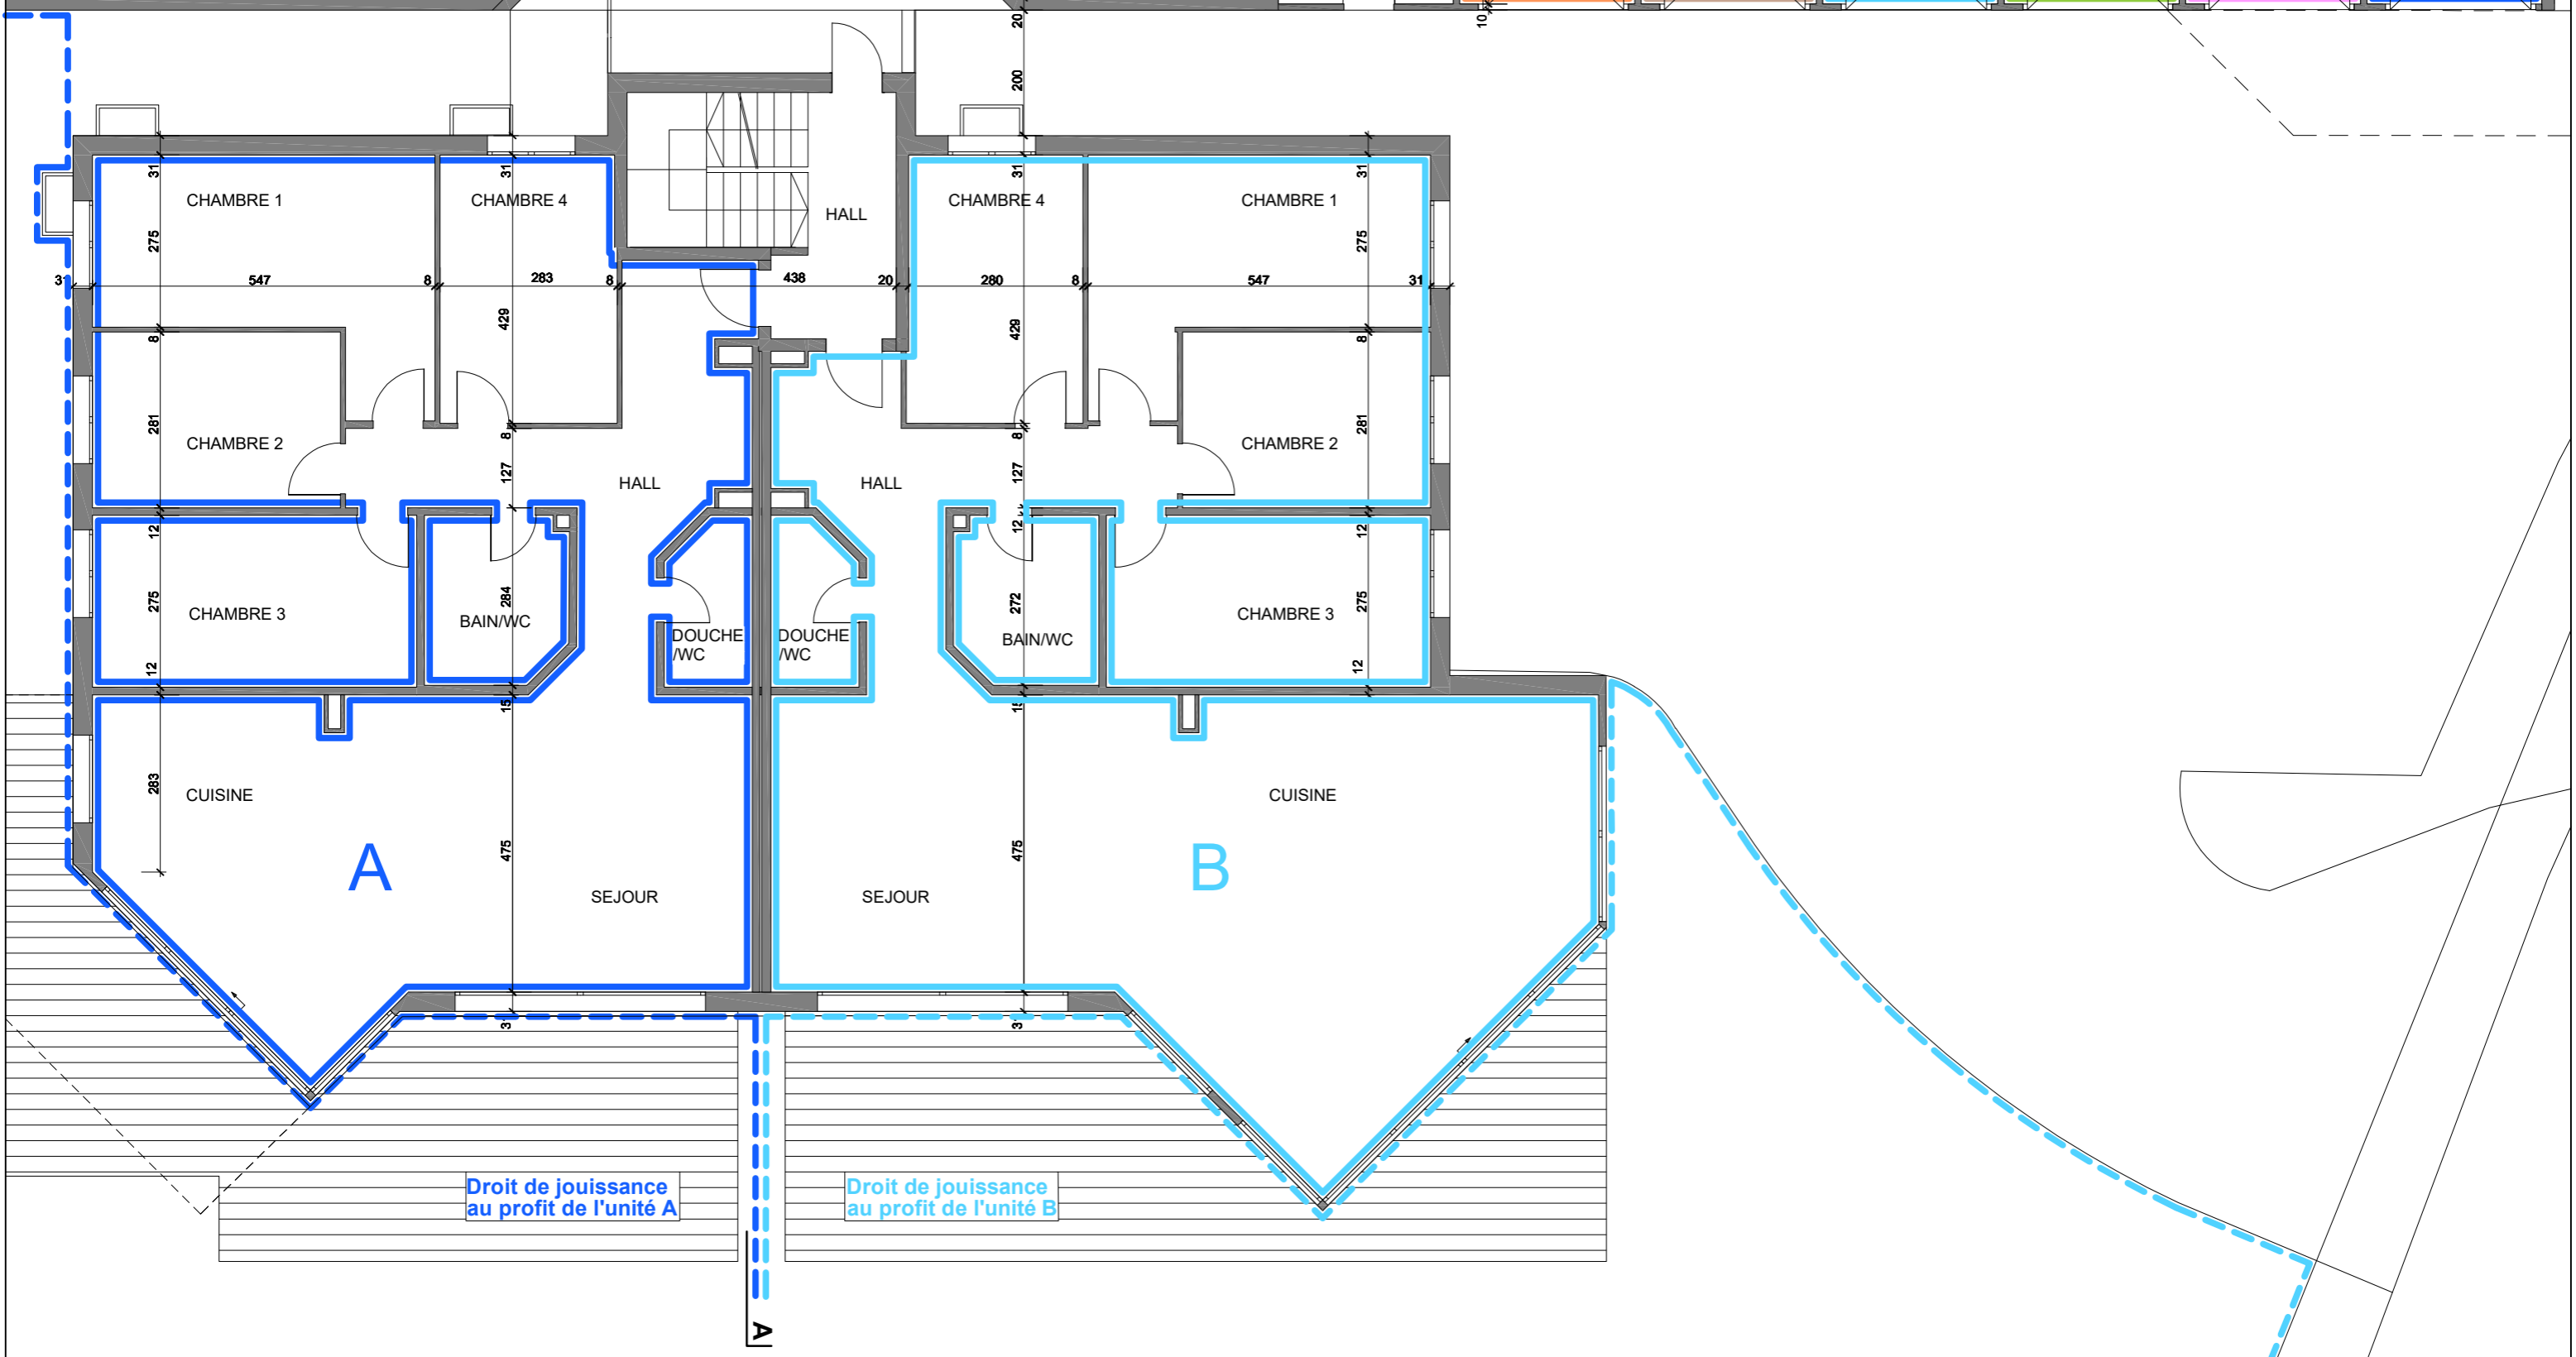


CADASTRE DE XXXXXXXX / PPE SUR LE BIEN-FONDS XXXX

Niveau 0 1 / 100
Date: XX.XX.XXXX

ARCHITECTE : NOM PRENOM
SIGNATURE

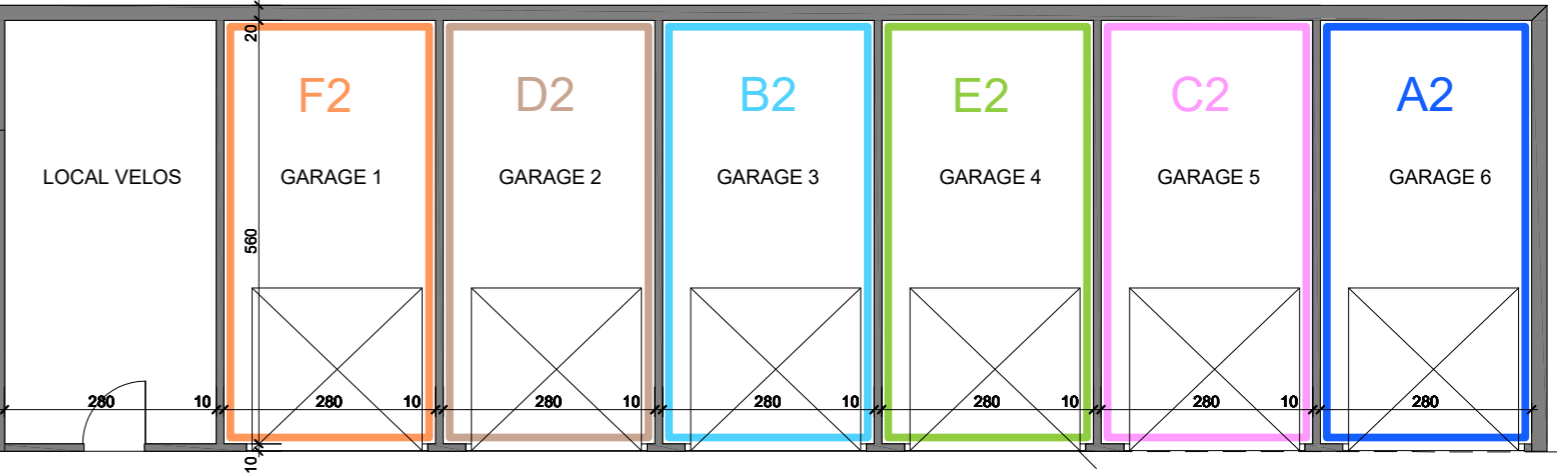

Droit de jouissance
au profit de l'unité A

Droit de jouissance
au profit de l'unité B