

# CADASTRE DE XXXXXXXX / PPE SUR LE BIEN-FONDS XXXX

SITUATION


1 / 500

Etabli sur la base des données de la mensuration officielle du : 24.03.2022  
Réf. SGRF 20220324\_10958

ARCHITECTE : NOM PRENOM  
SIGNATURE



Date: 23.06.2022

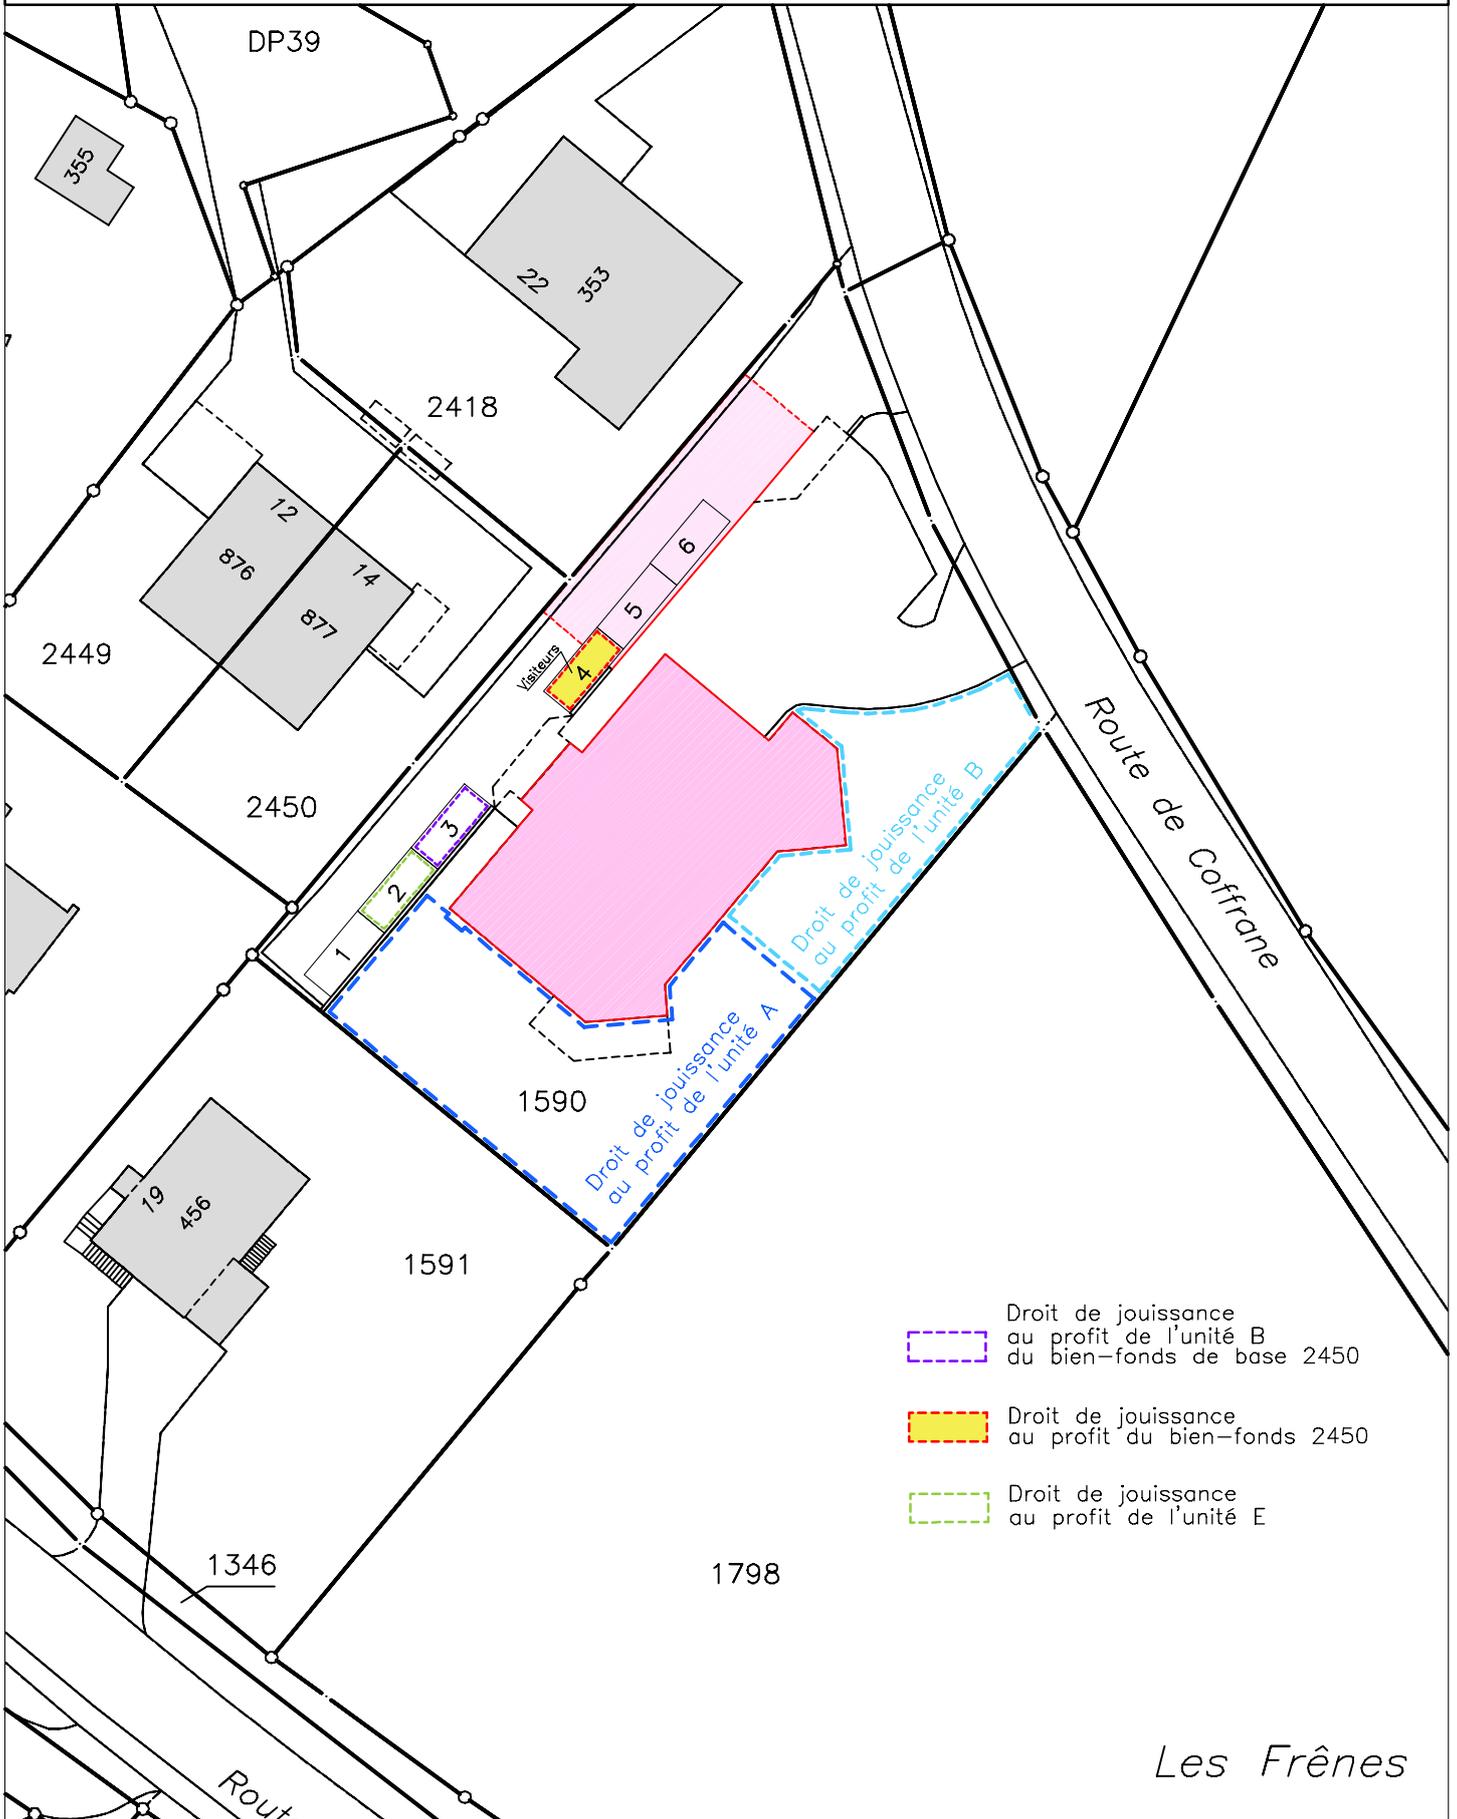

Les Frênes