


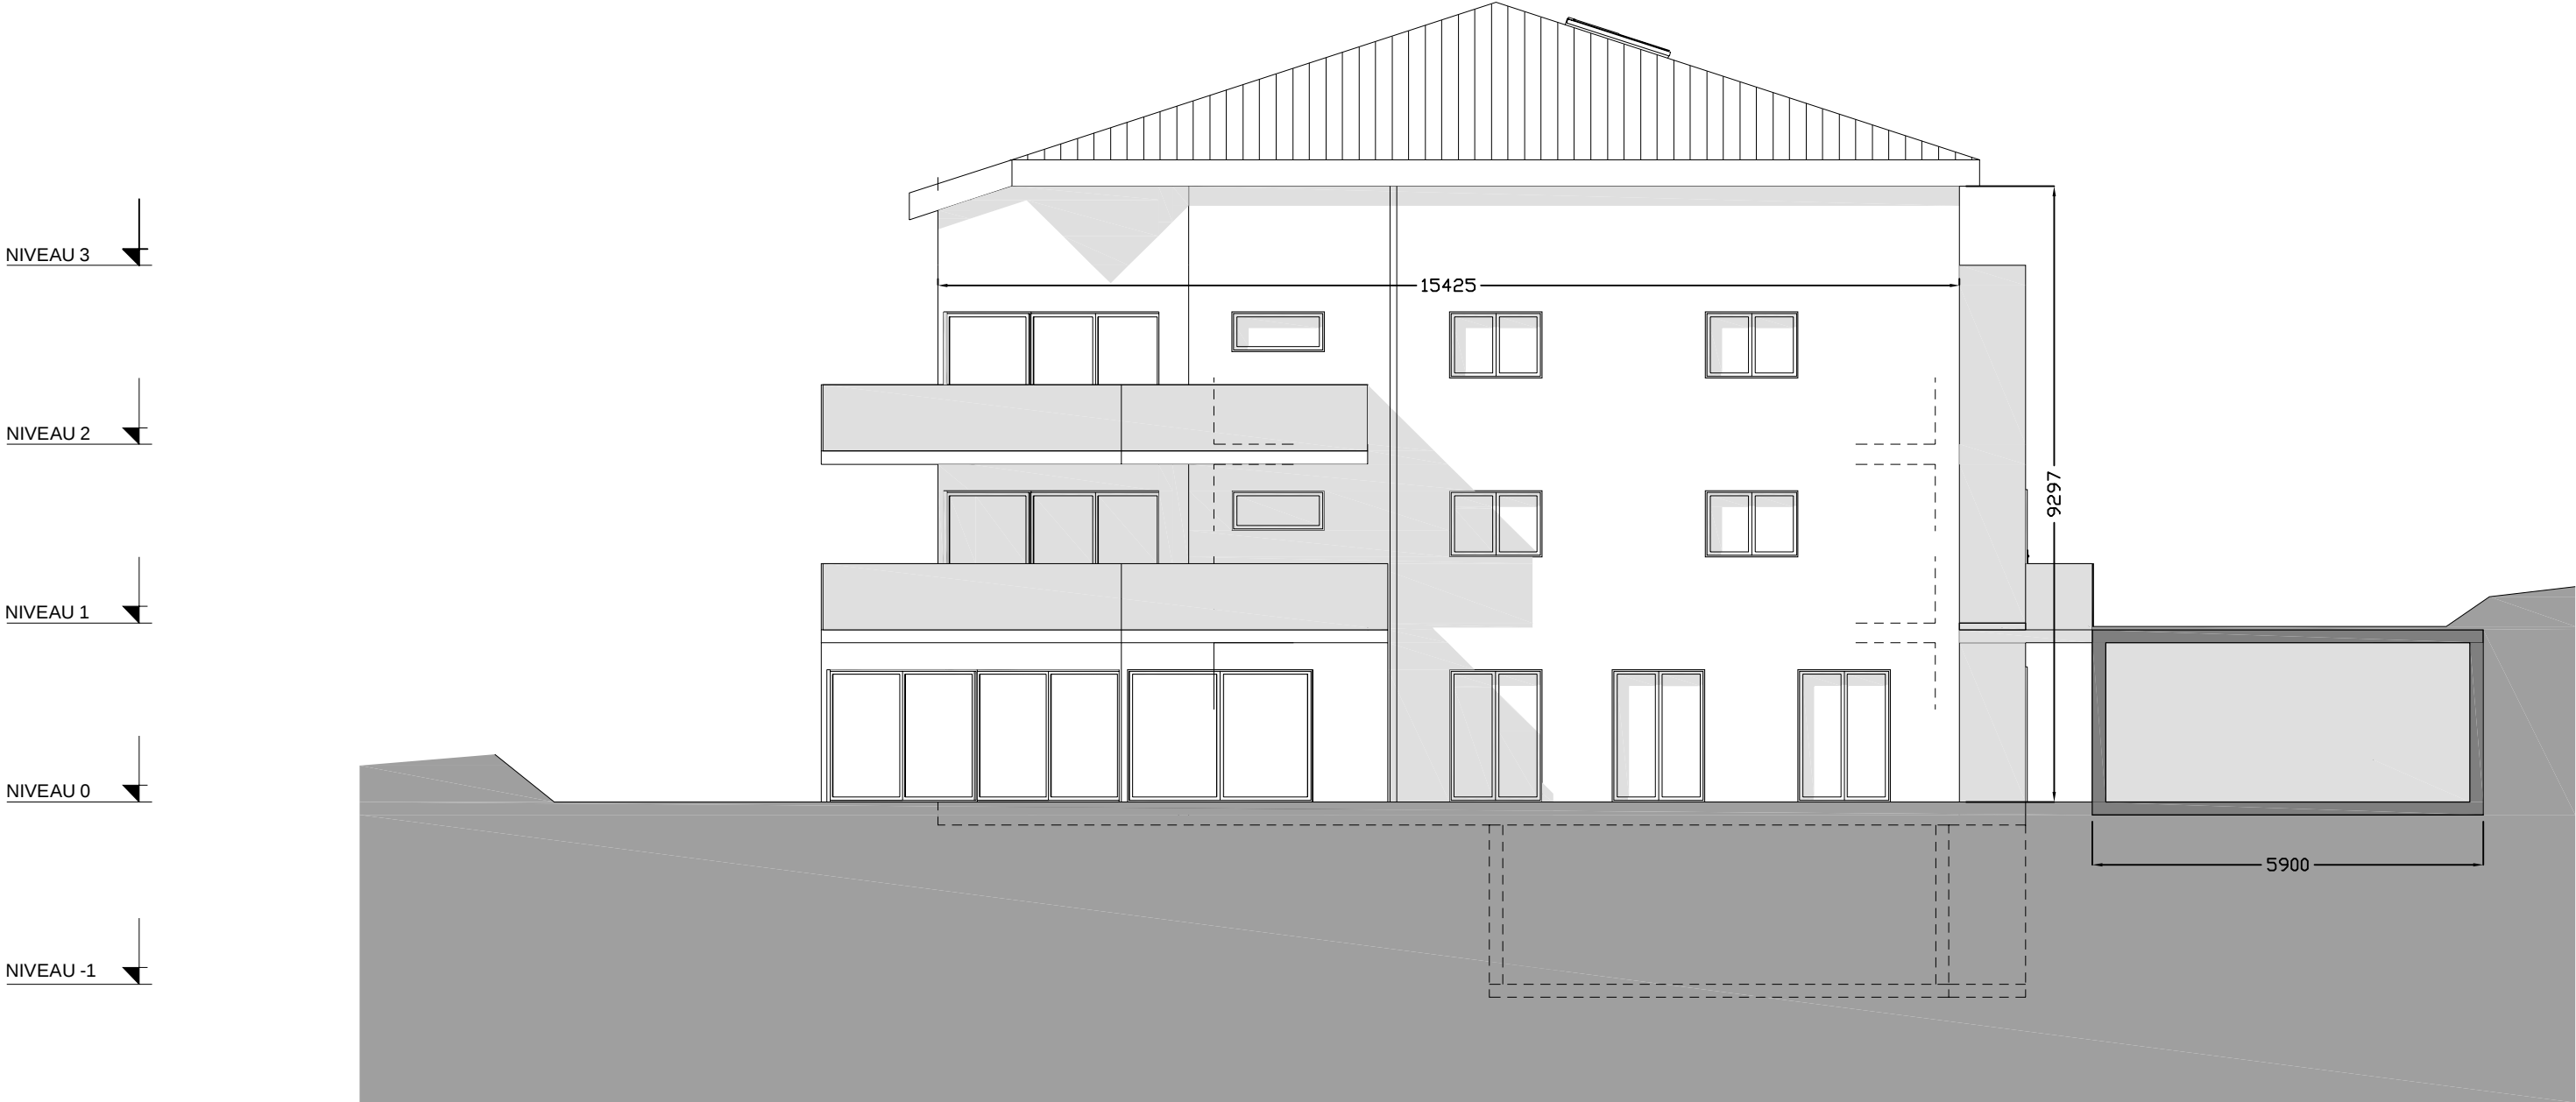

CADASTRE DE XXXXXXXXX / PPE SUR LE BIEN-FONDS XXXX

FACADE EST	1 / 100	ARCHITECTE : NOM PRENOM	
Date: XX.XX.XXXX		SIGNATURE	