


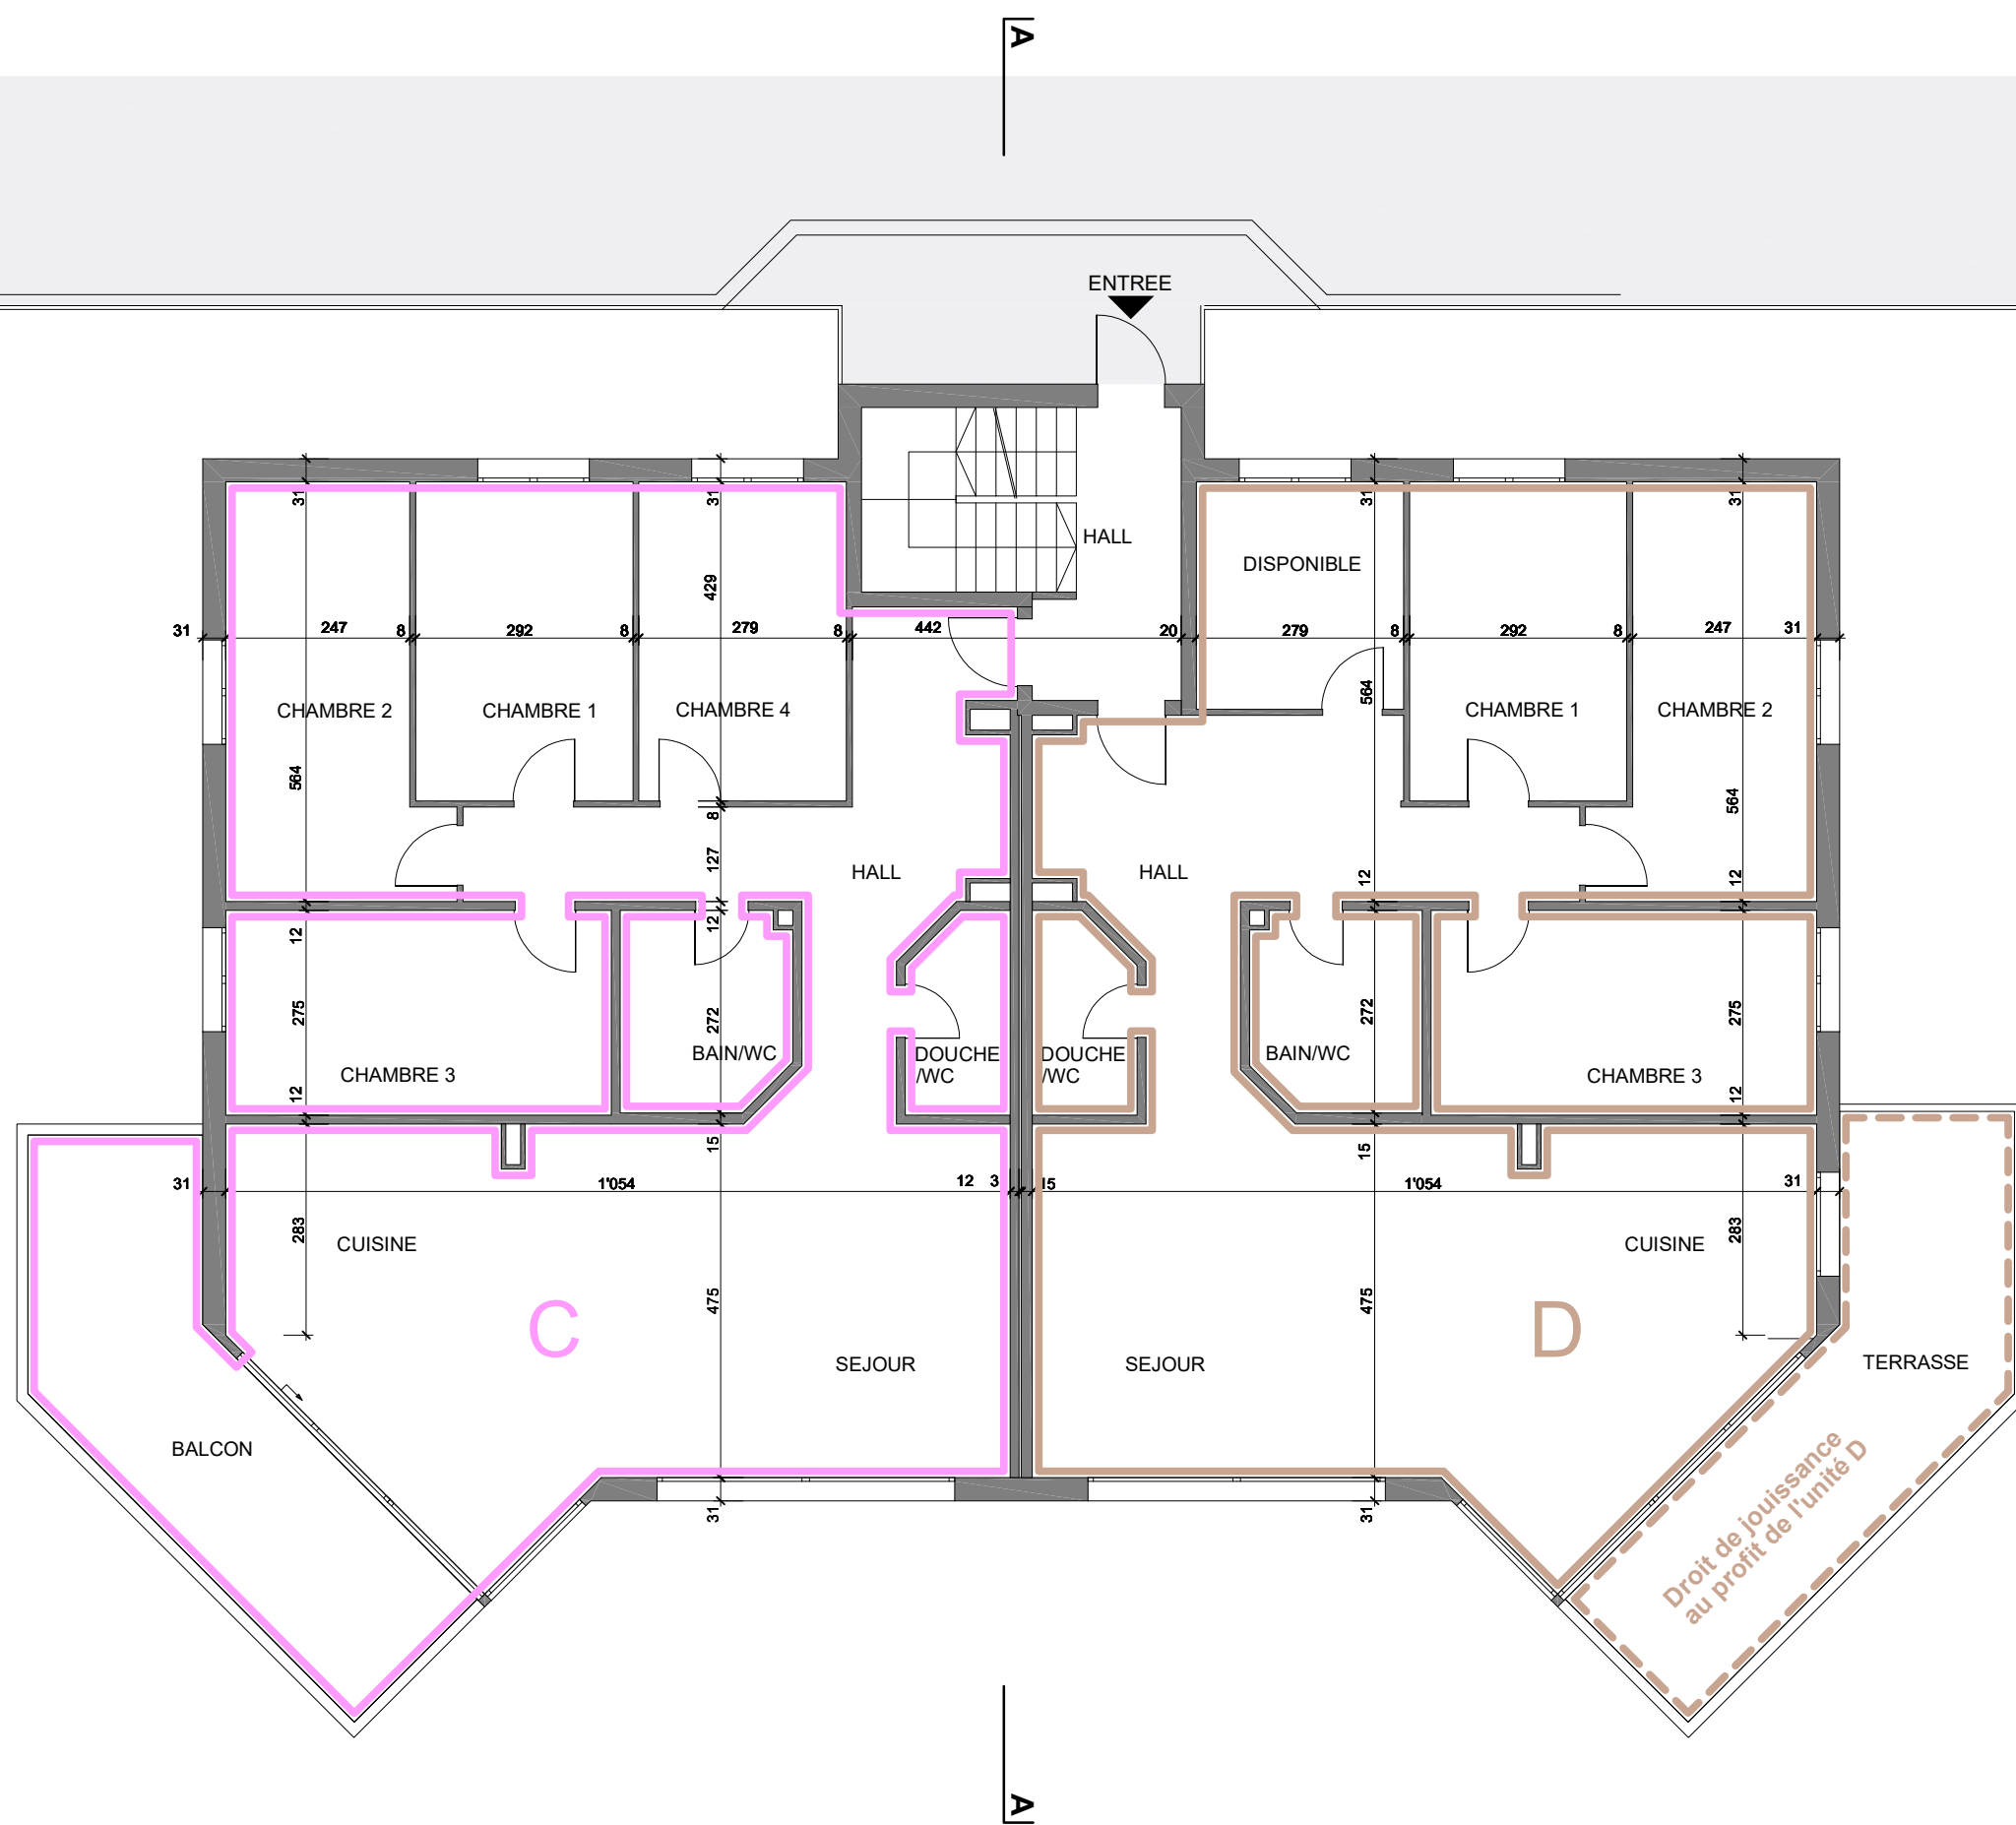

CADASTRE DE XXXXXXXXX / PPE SUR LE BIEN-FONDS XXXX

Niveau 1 1 / 100
Date: XX.XX.XXXX

ARCHITECTE : NOM PRENOM
SIGNATURE

