

CADASTRE DE XXXXXXXX / PPE SUR LE BIEN-FONDS XXXX

SITUATION

1 / 500


Etabli sur la base des données de la
mensuration officielle du : 24.03.2020
Réf. SGRF 20200324_10958


ARCHITECTE : NOM PRENOM
SIGNATURE



Date: XX.XX.XXXX

Plan annulant et remplaçant partiellement le plan correspondant du XX.XX.XXXX

 Droits exclusifs inchangés

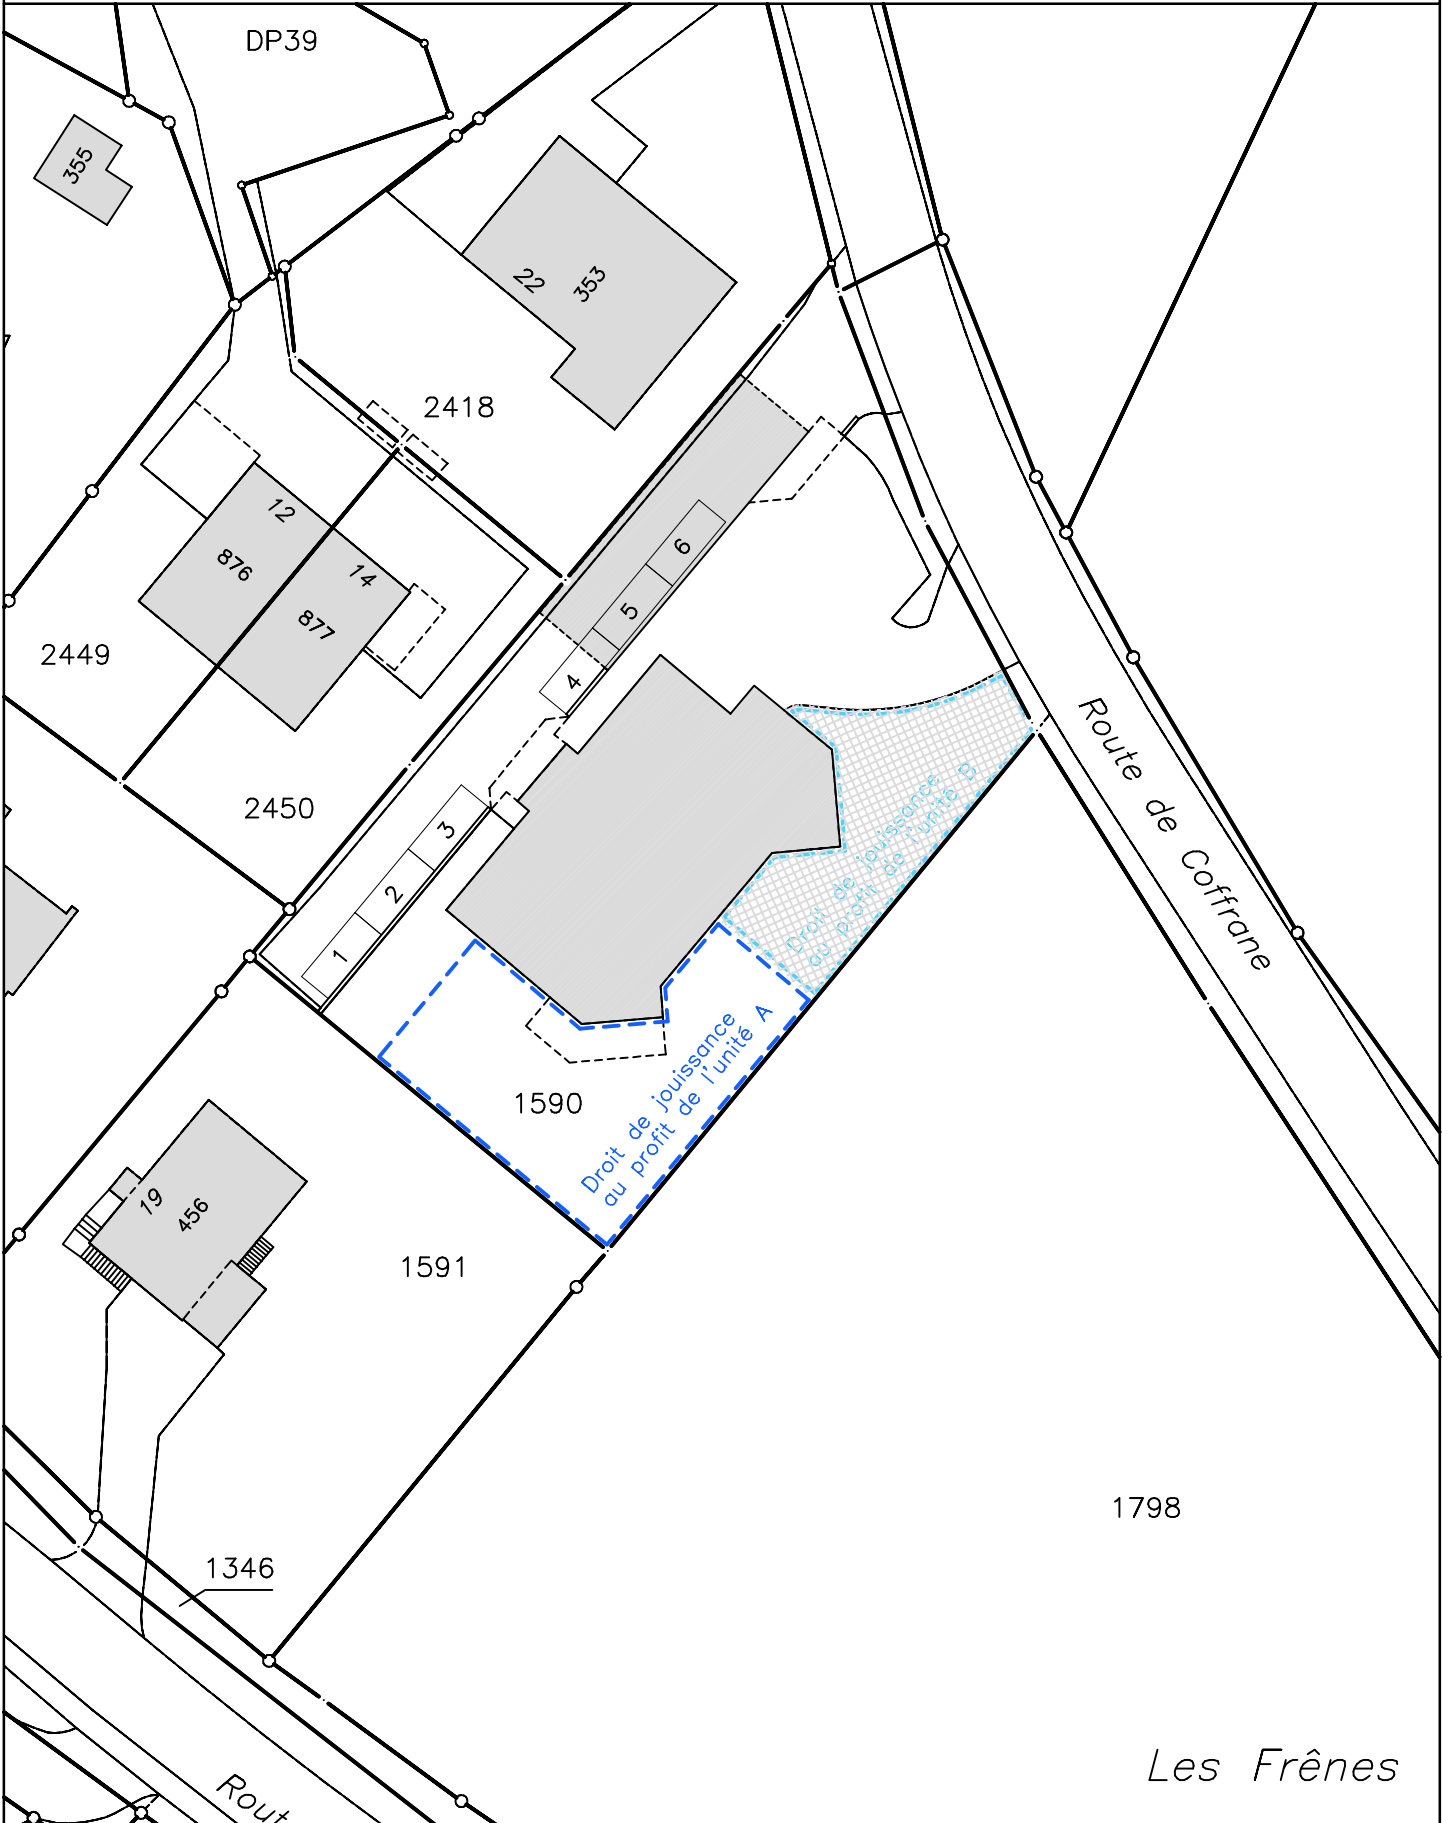

Les Frênes