




Planification stratégique de la revitalisation des rives lacustres

**Définition des priorités et types de mesures
Treytel (lac de Neuchâtel)**

Légende

- Délais**
- Jusqu'en 2024
 - 2025-2028
 - 2029-2032
 - 2033-2036
 - 2037-2040
 - 2041 ou ultérieurement

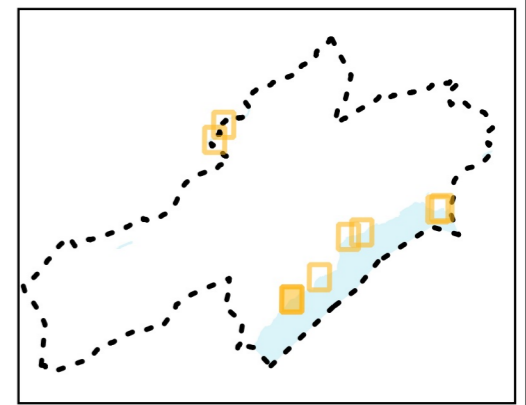


Délais: 2037-2040

Type de mesures

- Structuration de la rive
- Plantation de roseaux
- Création de zones humides dans l'ERE
- Suppression d'un aménagement de la rive



N° de Dossier: 585.1		N° de Plan: 585.1_20222010_6a	
Format: 42 x 29.7 cm			
<i>Date</i>	<i>Projet</i>	<i>Dessin</i>	<i>Contrôle</i>
20.10.2022	OG - CB	OG	JR

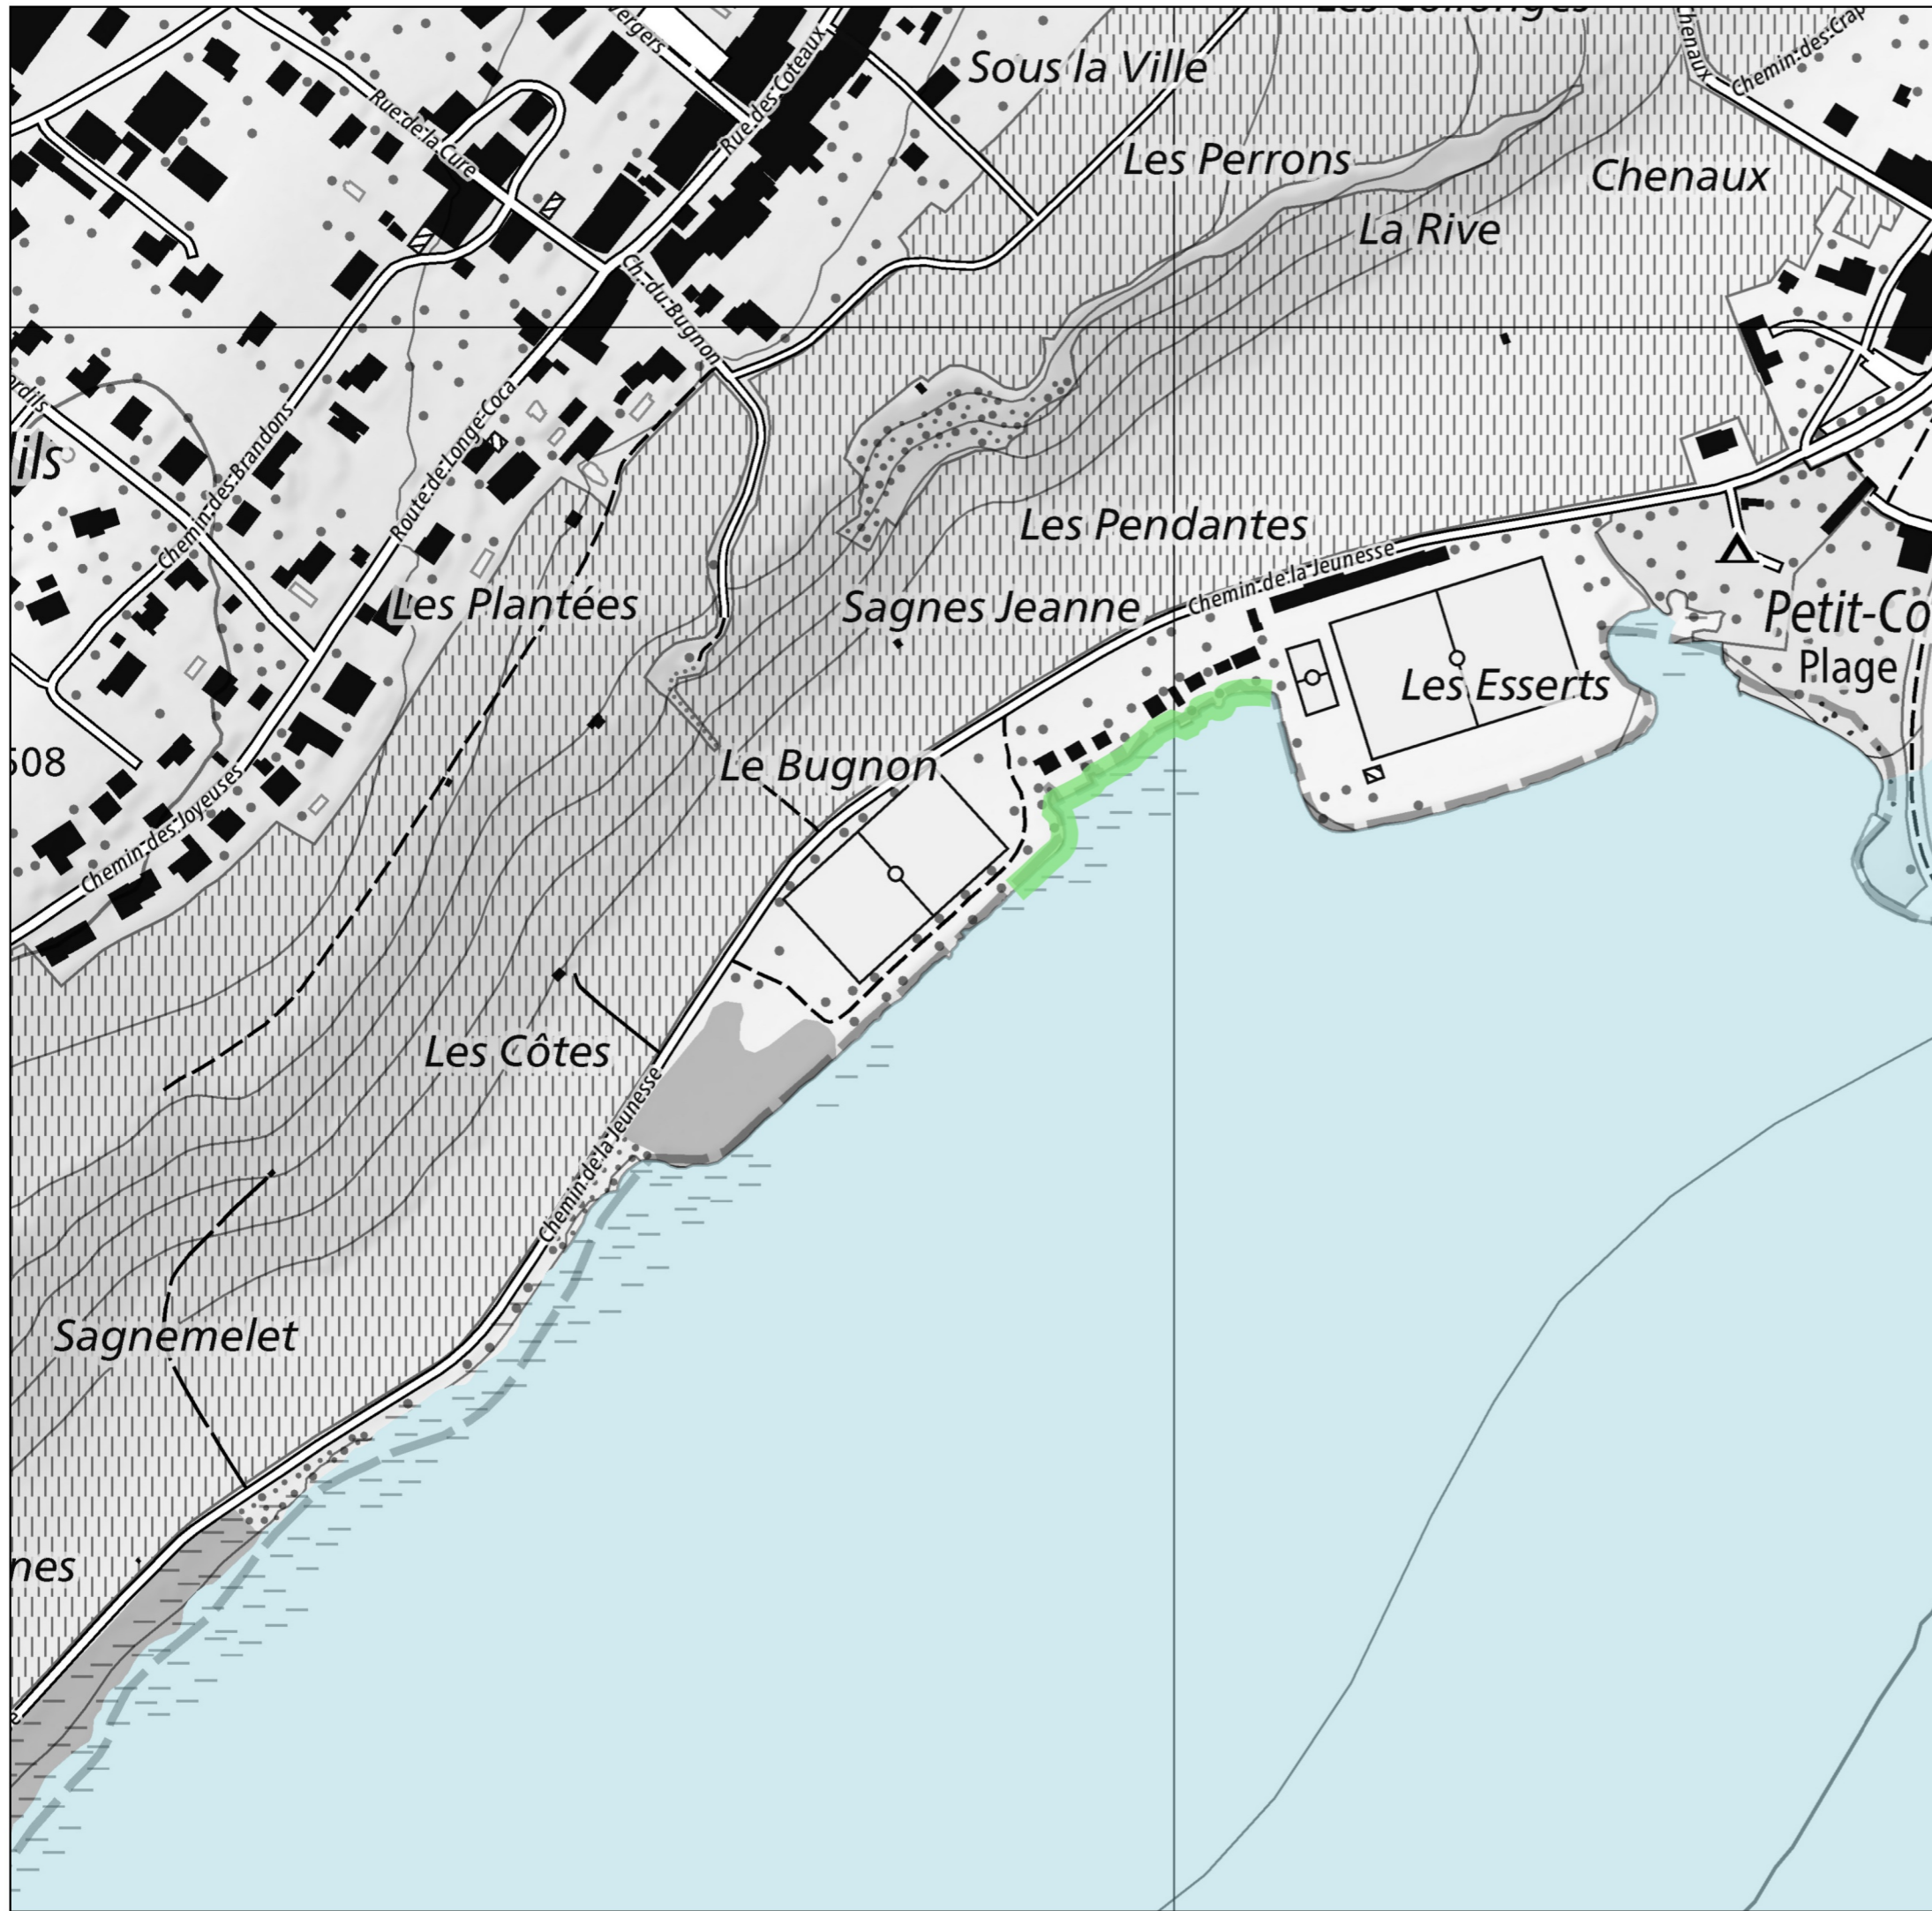


Planification stratégique de la revitalisation des rives lacustres

Définition des priorités et types de mesures Le Bugnon (lac de Neuchâtel)

Légende

- Délais**
- Jusqu'en 2024
 - 2025-2028
 - 2029-2032
 - 2033-2036
 - 2037-2040
 - 2041 ou ultérieurement

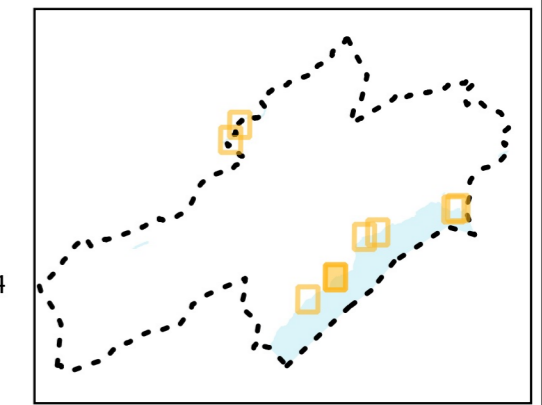

Délais: 2041-2044

Type de mesures


- Suppression d'un aménagement de la rive
- Plantation de roseaux et mesures de protection de roseaux existants
- Structuration de la rive



N° de Dossier: 585.1		N° de Plan: 585.1_20222010_6b	
Format: 42 x 29.7 cm			
Date	Projet	Dessin	Contrôle
20.10.2022	OG - CB	OG	JR

Planification stratégique de la revitalisation des rives lacustres

Définition des priorités et types de mesures Fleurette (lac de Neuchâtel)

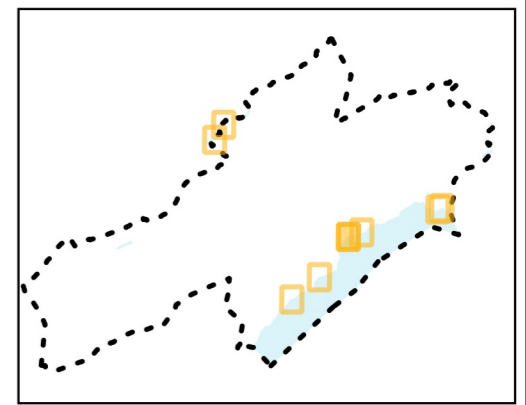

Légende

- Délais**
- Jusqu'en 2024
 - 2025-2028
 - 2029-2032
 - 2033-2036
 - 2037-2040
 - 2041 ou ultérieurement

Délais: 2037-2040

Type de mesures
Aménagement d'une berge plane par remblayage



N° de Dossier: 585.1		N° de Plan: 585.1_20222010_6c	
Format: 42 x 29.7 cm			
Date	Projet	Dessin	Contrôle
20.10.2022	OG - CB	OG	JR




Planification stratégique de la revitalisation des rives lacustres

Définition des priorités et types de mesures Préfargier (lac de Neuchâtel)

Légende

- Délais**
- Jusqu'en 2024
 - 2025-2028
 - 2029-2032
 - 2033-2036
 - 2037-2040
 - 2041 ou ultérieurement

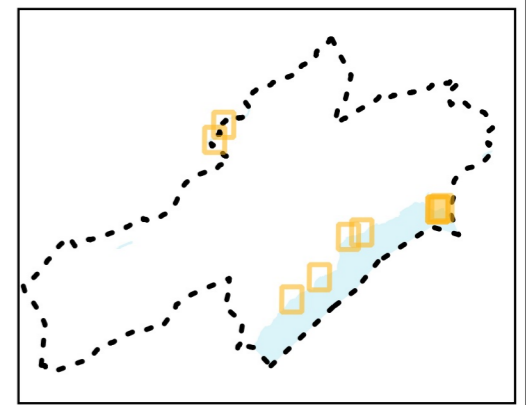


Délais: 2025-2028

Type de mesures

- Création de zones humides dans l'ERE
- Suppression d'un aménagement de la rive
- Plantation de roseaux et mesures de protection de roseaux existants



N° de Dossier: 585.1		N° de Plan: 585.1_20222010_6d	
Format: 42 x 29.7 cm			
Date	Projet	Dessin	Contrôle
20.10.2022	OG - CB	OG	JR

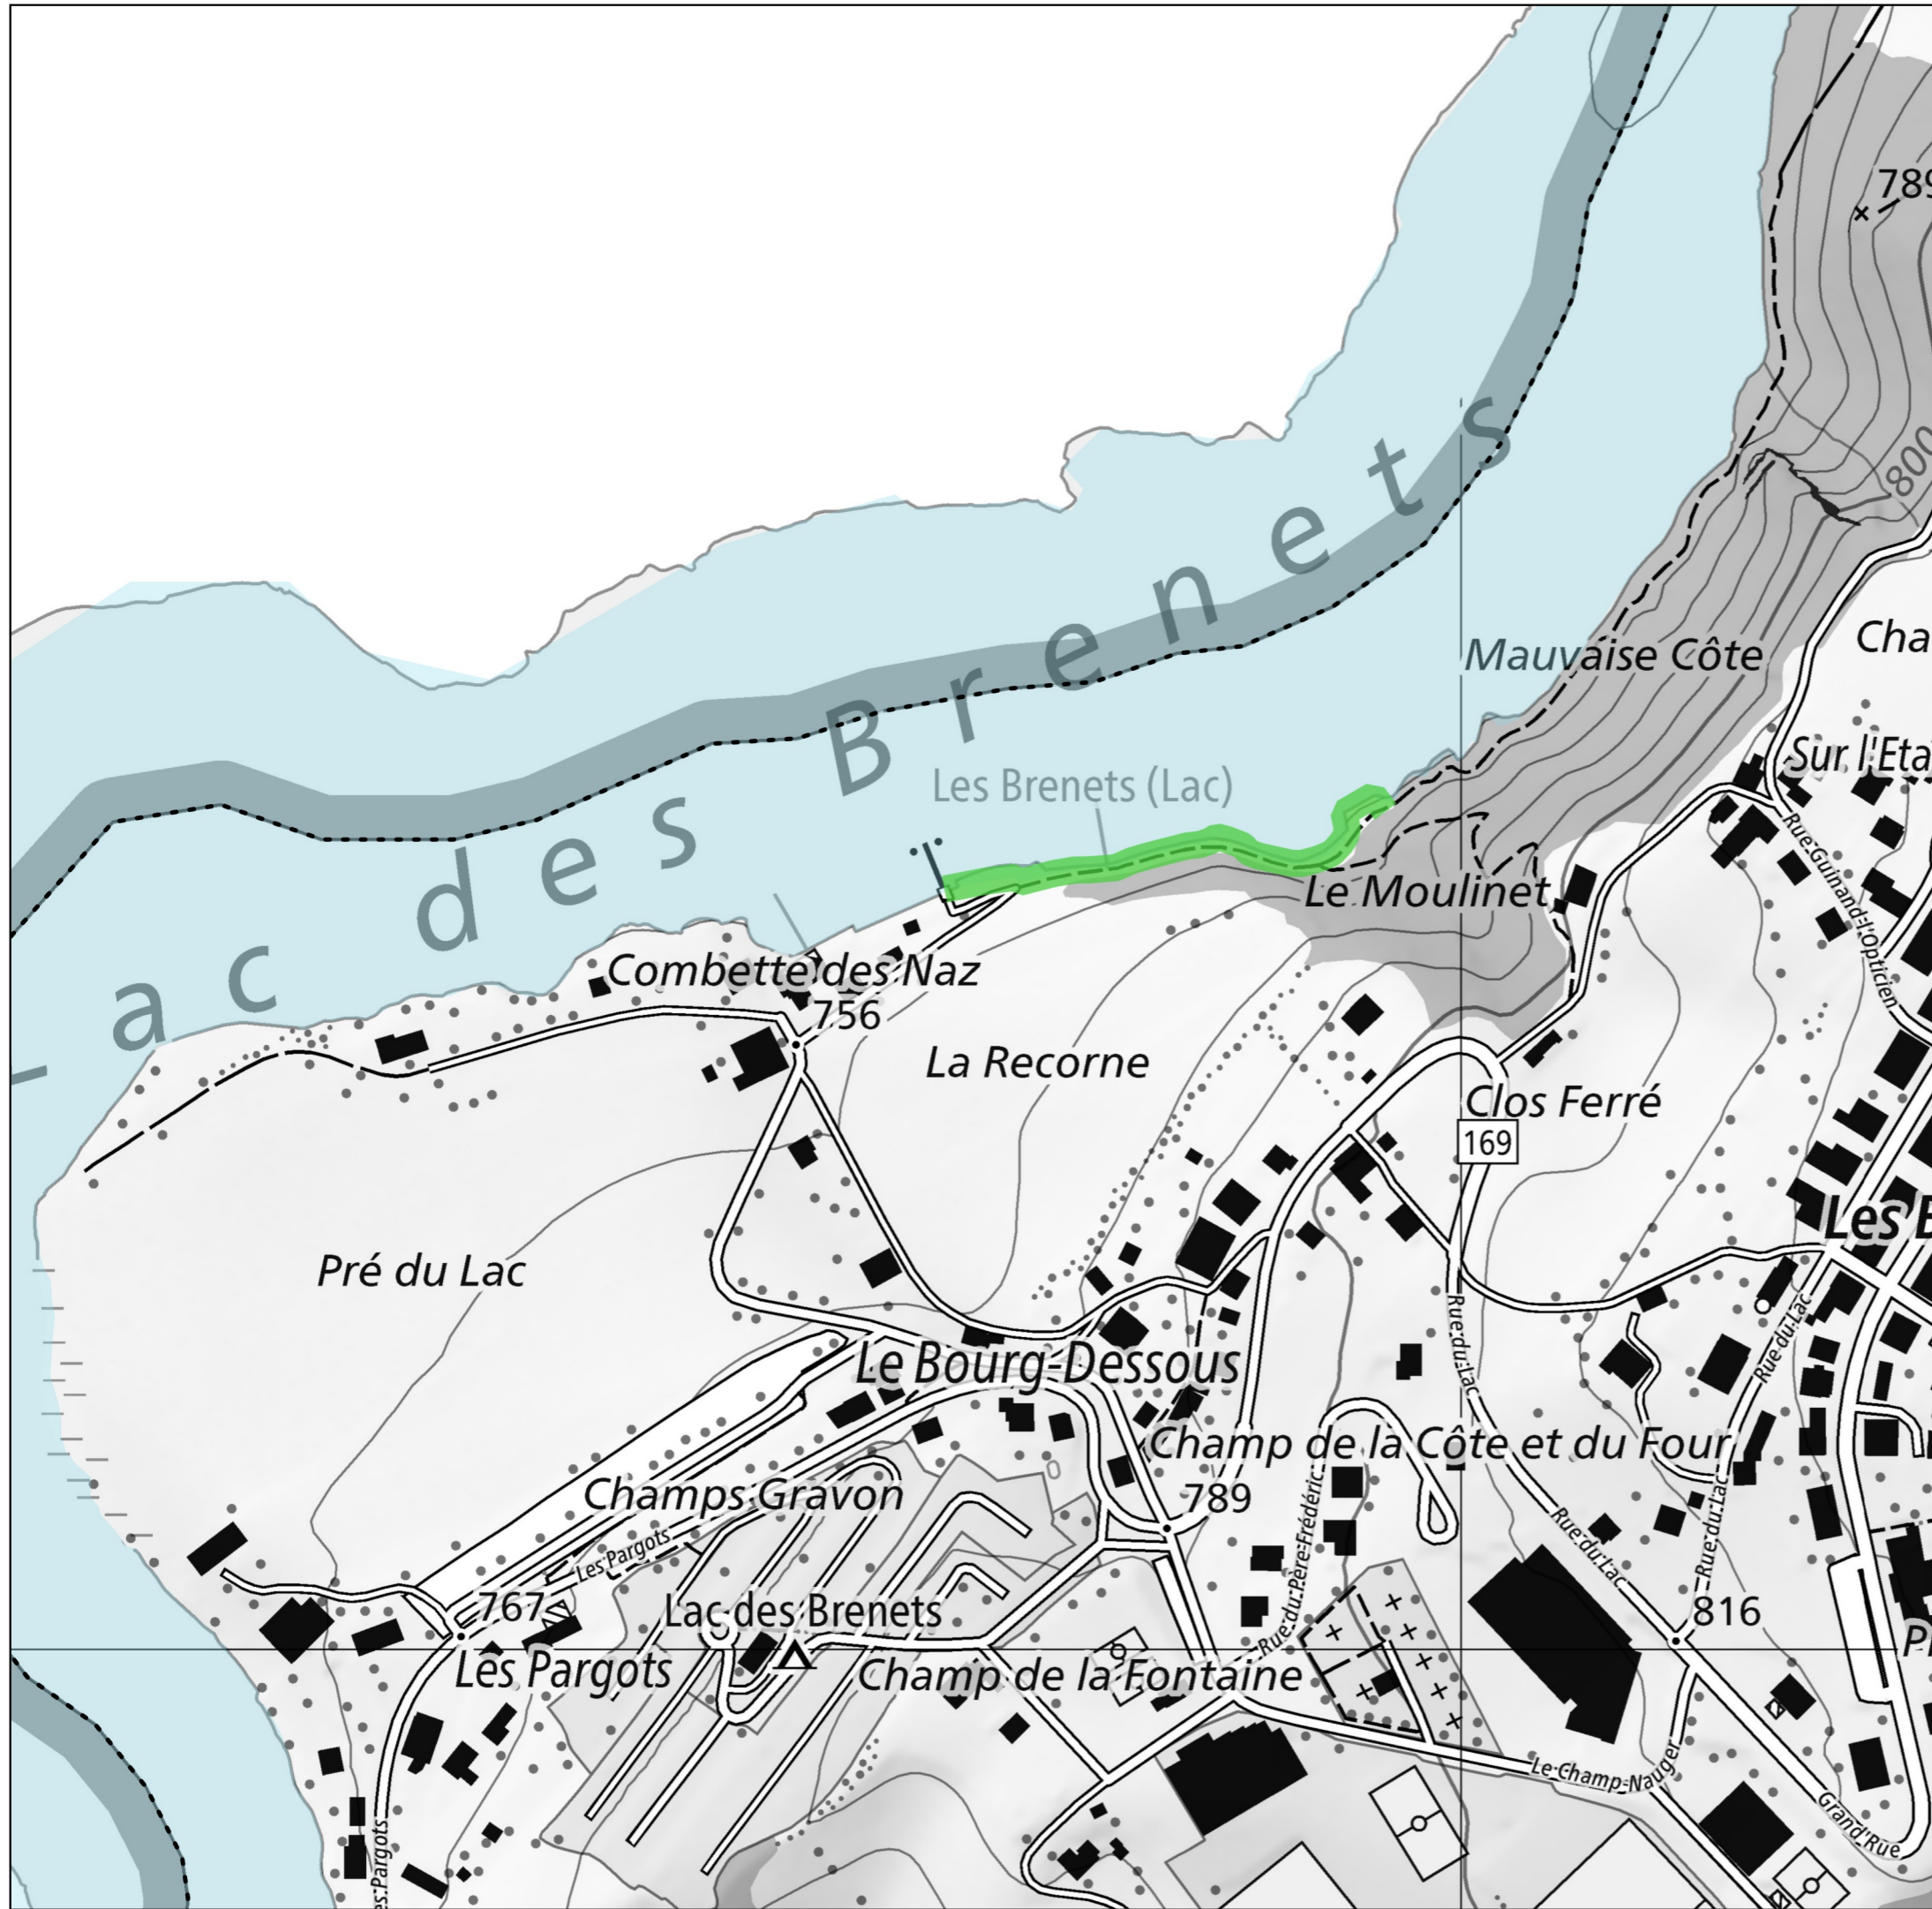


Planification stratégique de la revitalisation des rives lacustres

Définition des priorités et types de mesures
Le Moulinet (lac des Brenets)


Légende

- Délais**
- Jusqu'en 2024
 - 2025-2028
 - 2029-2032
 - 2033-2036
 - 2037-2040
 - 2041 ou ultérieurement

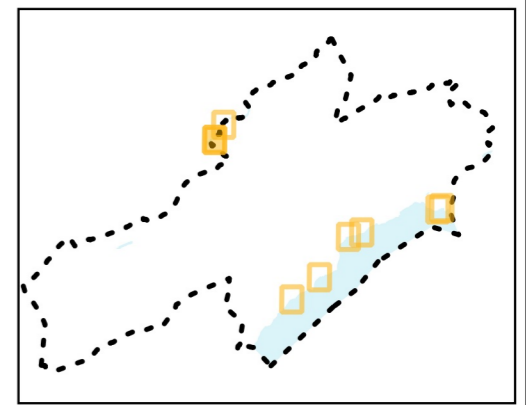


Délais: 2033-2036

Type de mesures
Suppression d'un aménagement de la rive
Structuration de la rive

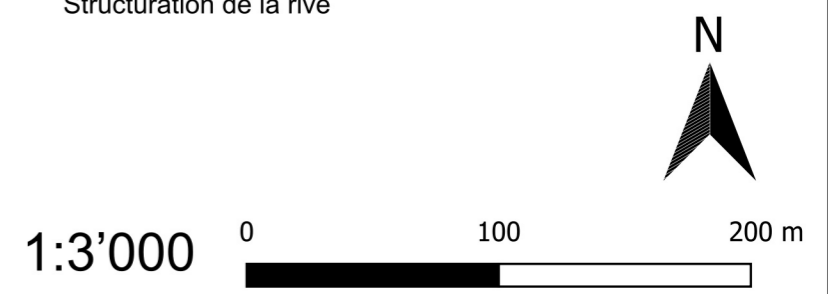

N° de Dossier: 585.1		N° de Plan: 585.1_20222010_6e	
Format: 42 x 29.7 cm			
Date	Projet	Dessin	Contrôle
20.10.2022	OG - CB	OG	JR

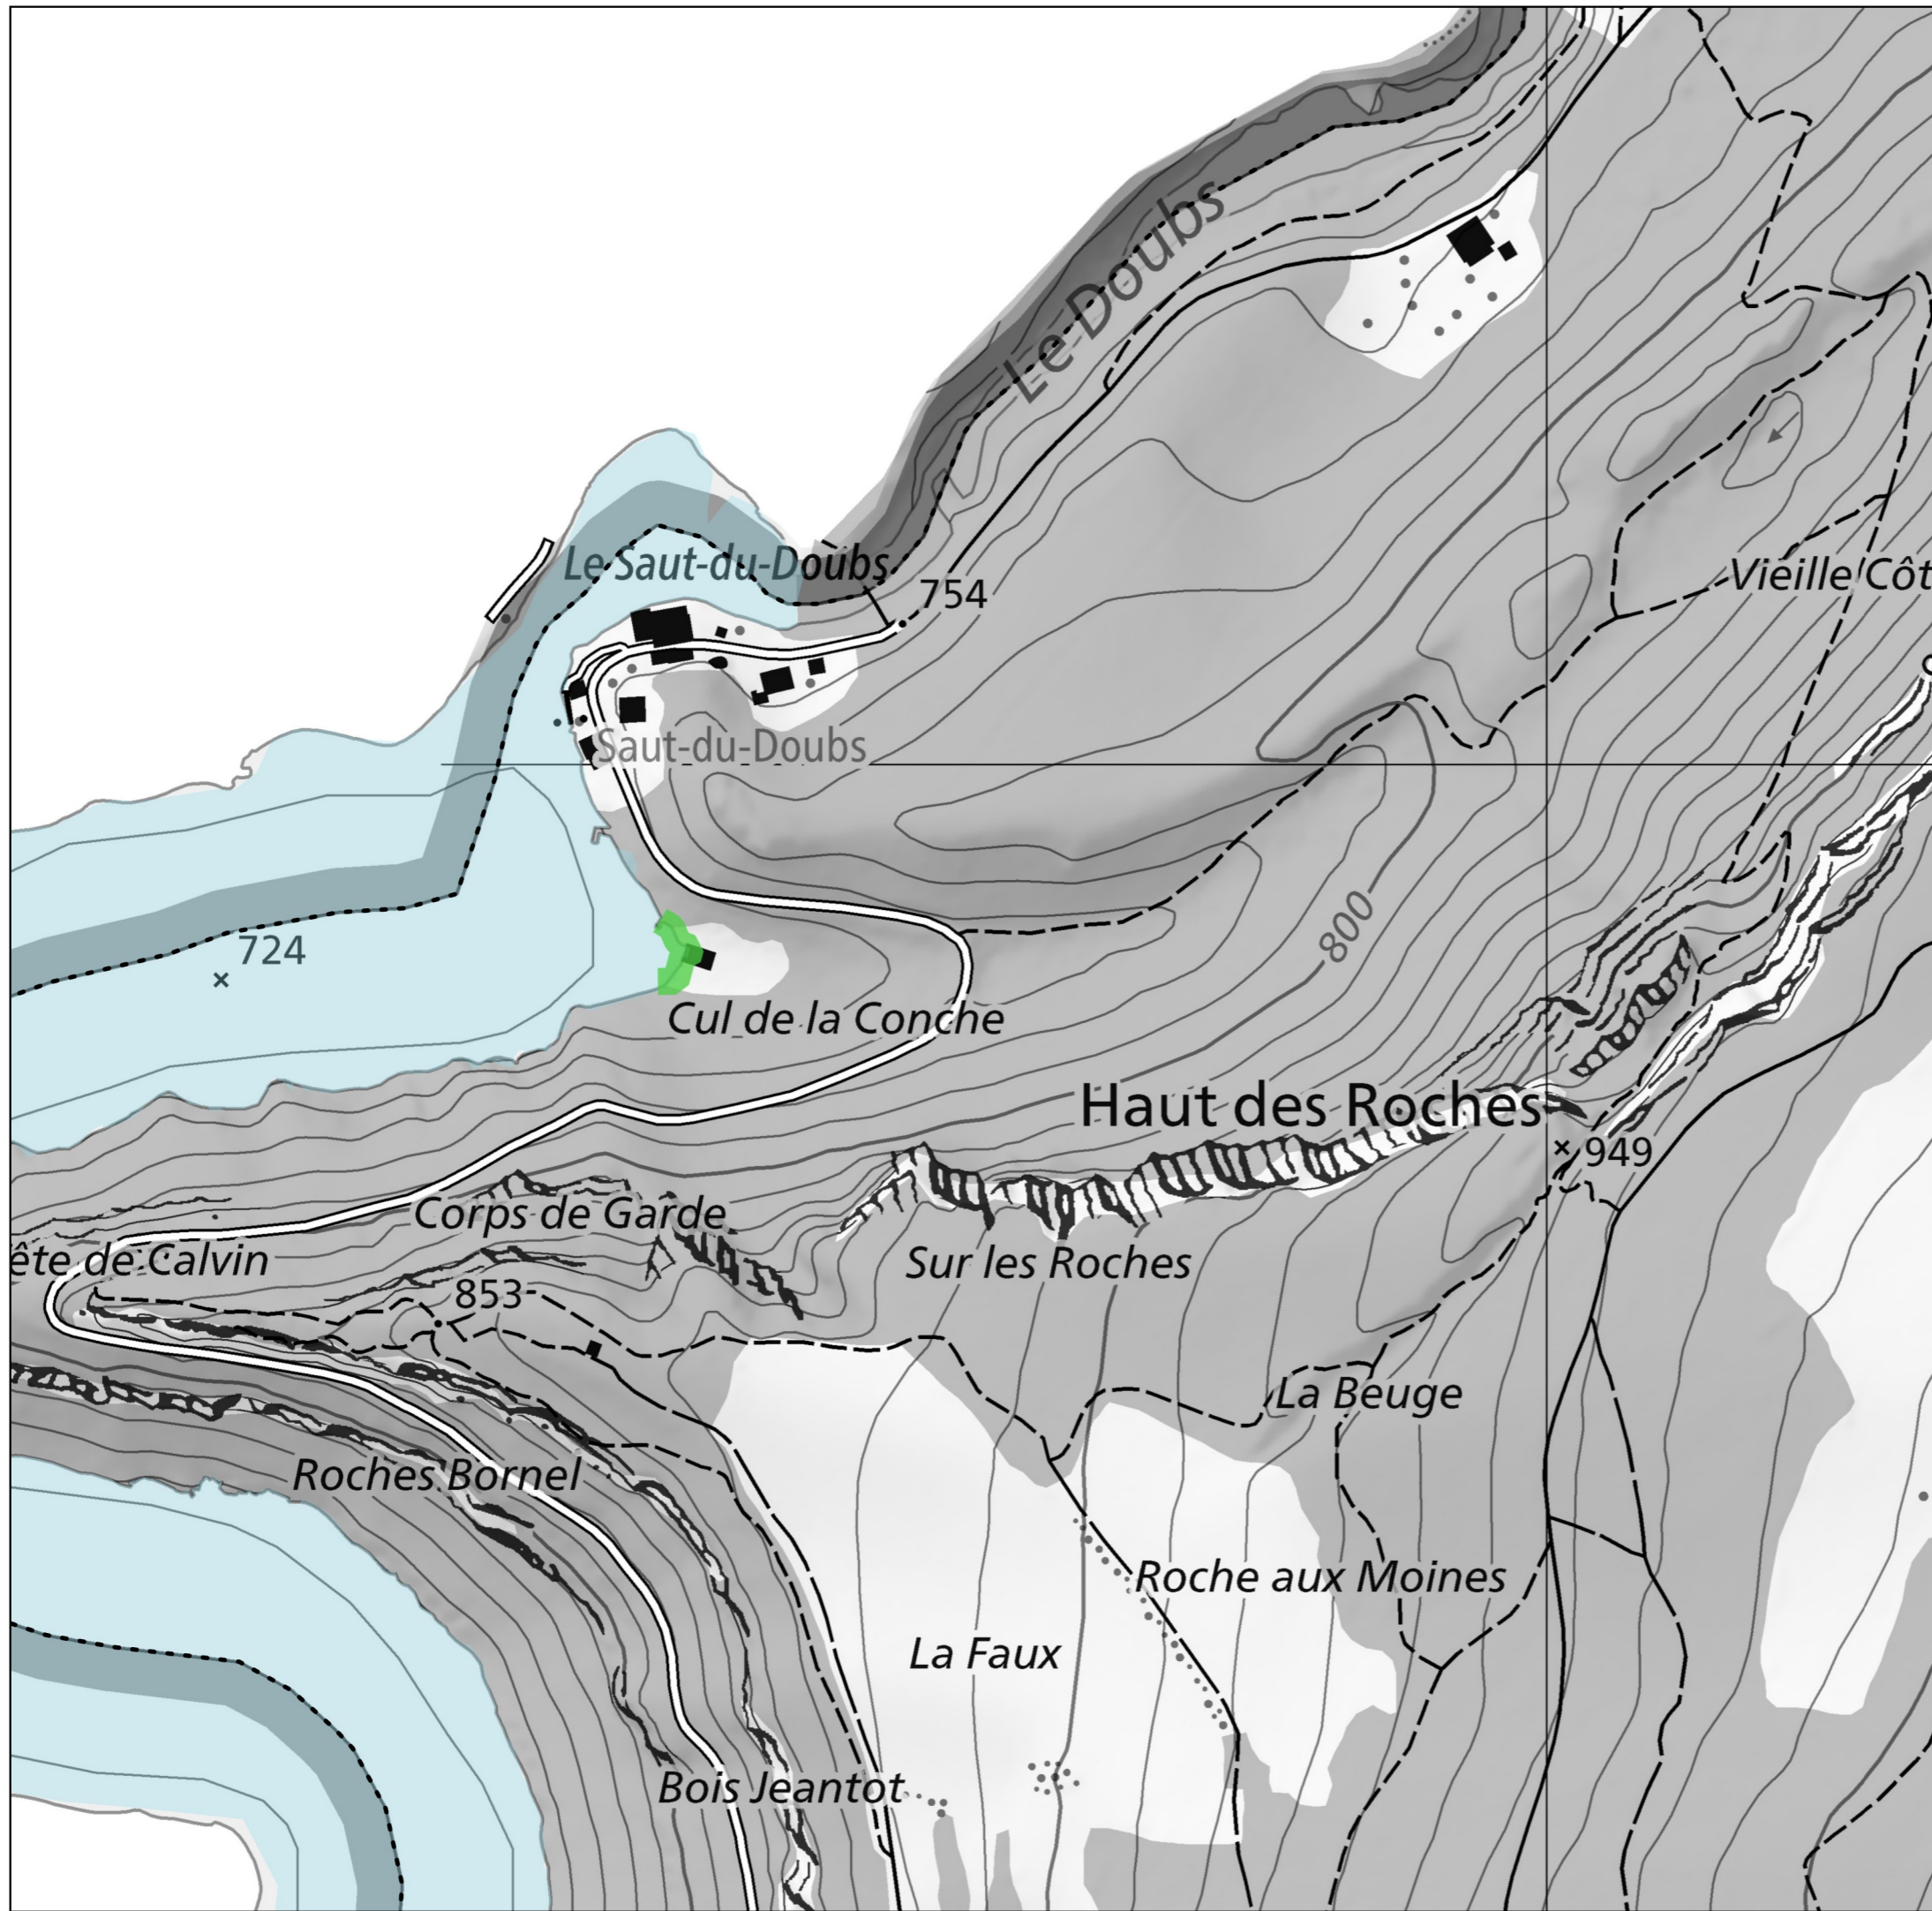


Planification stratégique de la revitalisation des rives lacustres

Définition des priorités et types de mesures Cul de la Conche (lac des Brenets)

Légende

- Délais**
- Jusqu'en 2024
 - 2025-2028
 - 2029-2032
 - 2033-2036
 - 2037-2040
 - 2041 ou ultérieurement

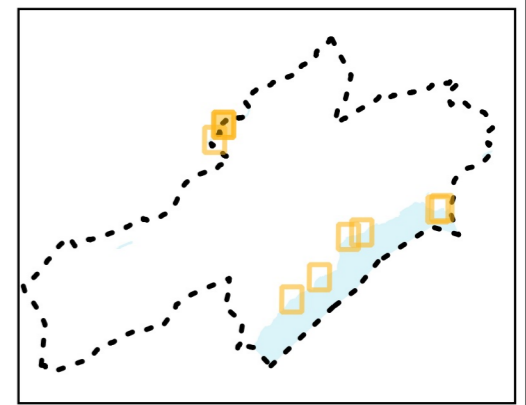

Délais: 2033-2036

Type de mesures


- Suppression d'un aménagement de la rive
- Création de zones humides dans l'ERE
- Structuration de la rive



N° de Dossier: 585.1
Format: 42 x 29.7 cm

N° de Plan: 585.1_20222010_6f

Date	Projet	Dessin	Contrôle
20.10.2022	OG - CB	OG	JR

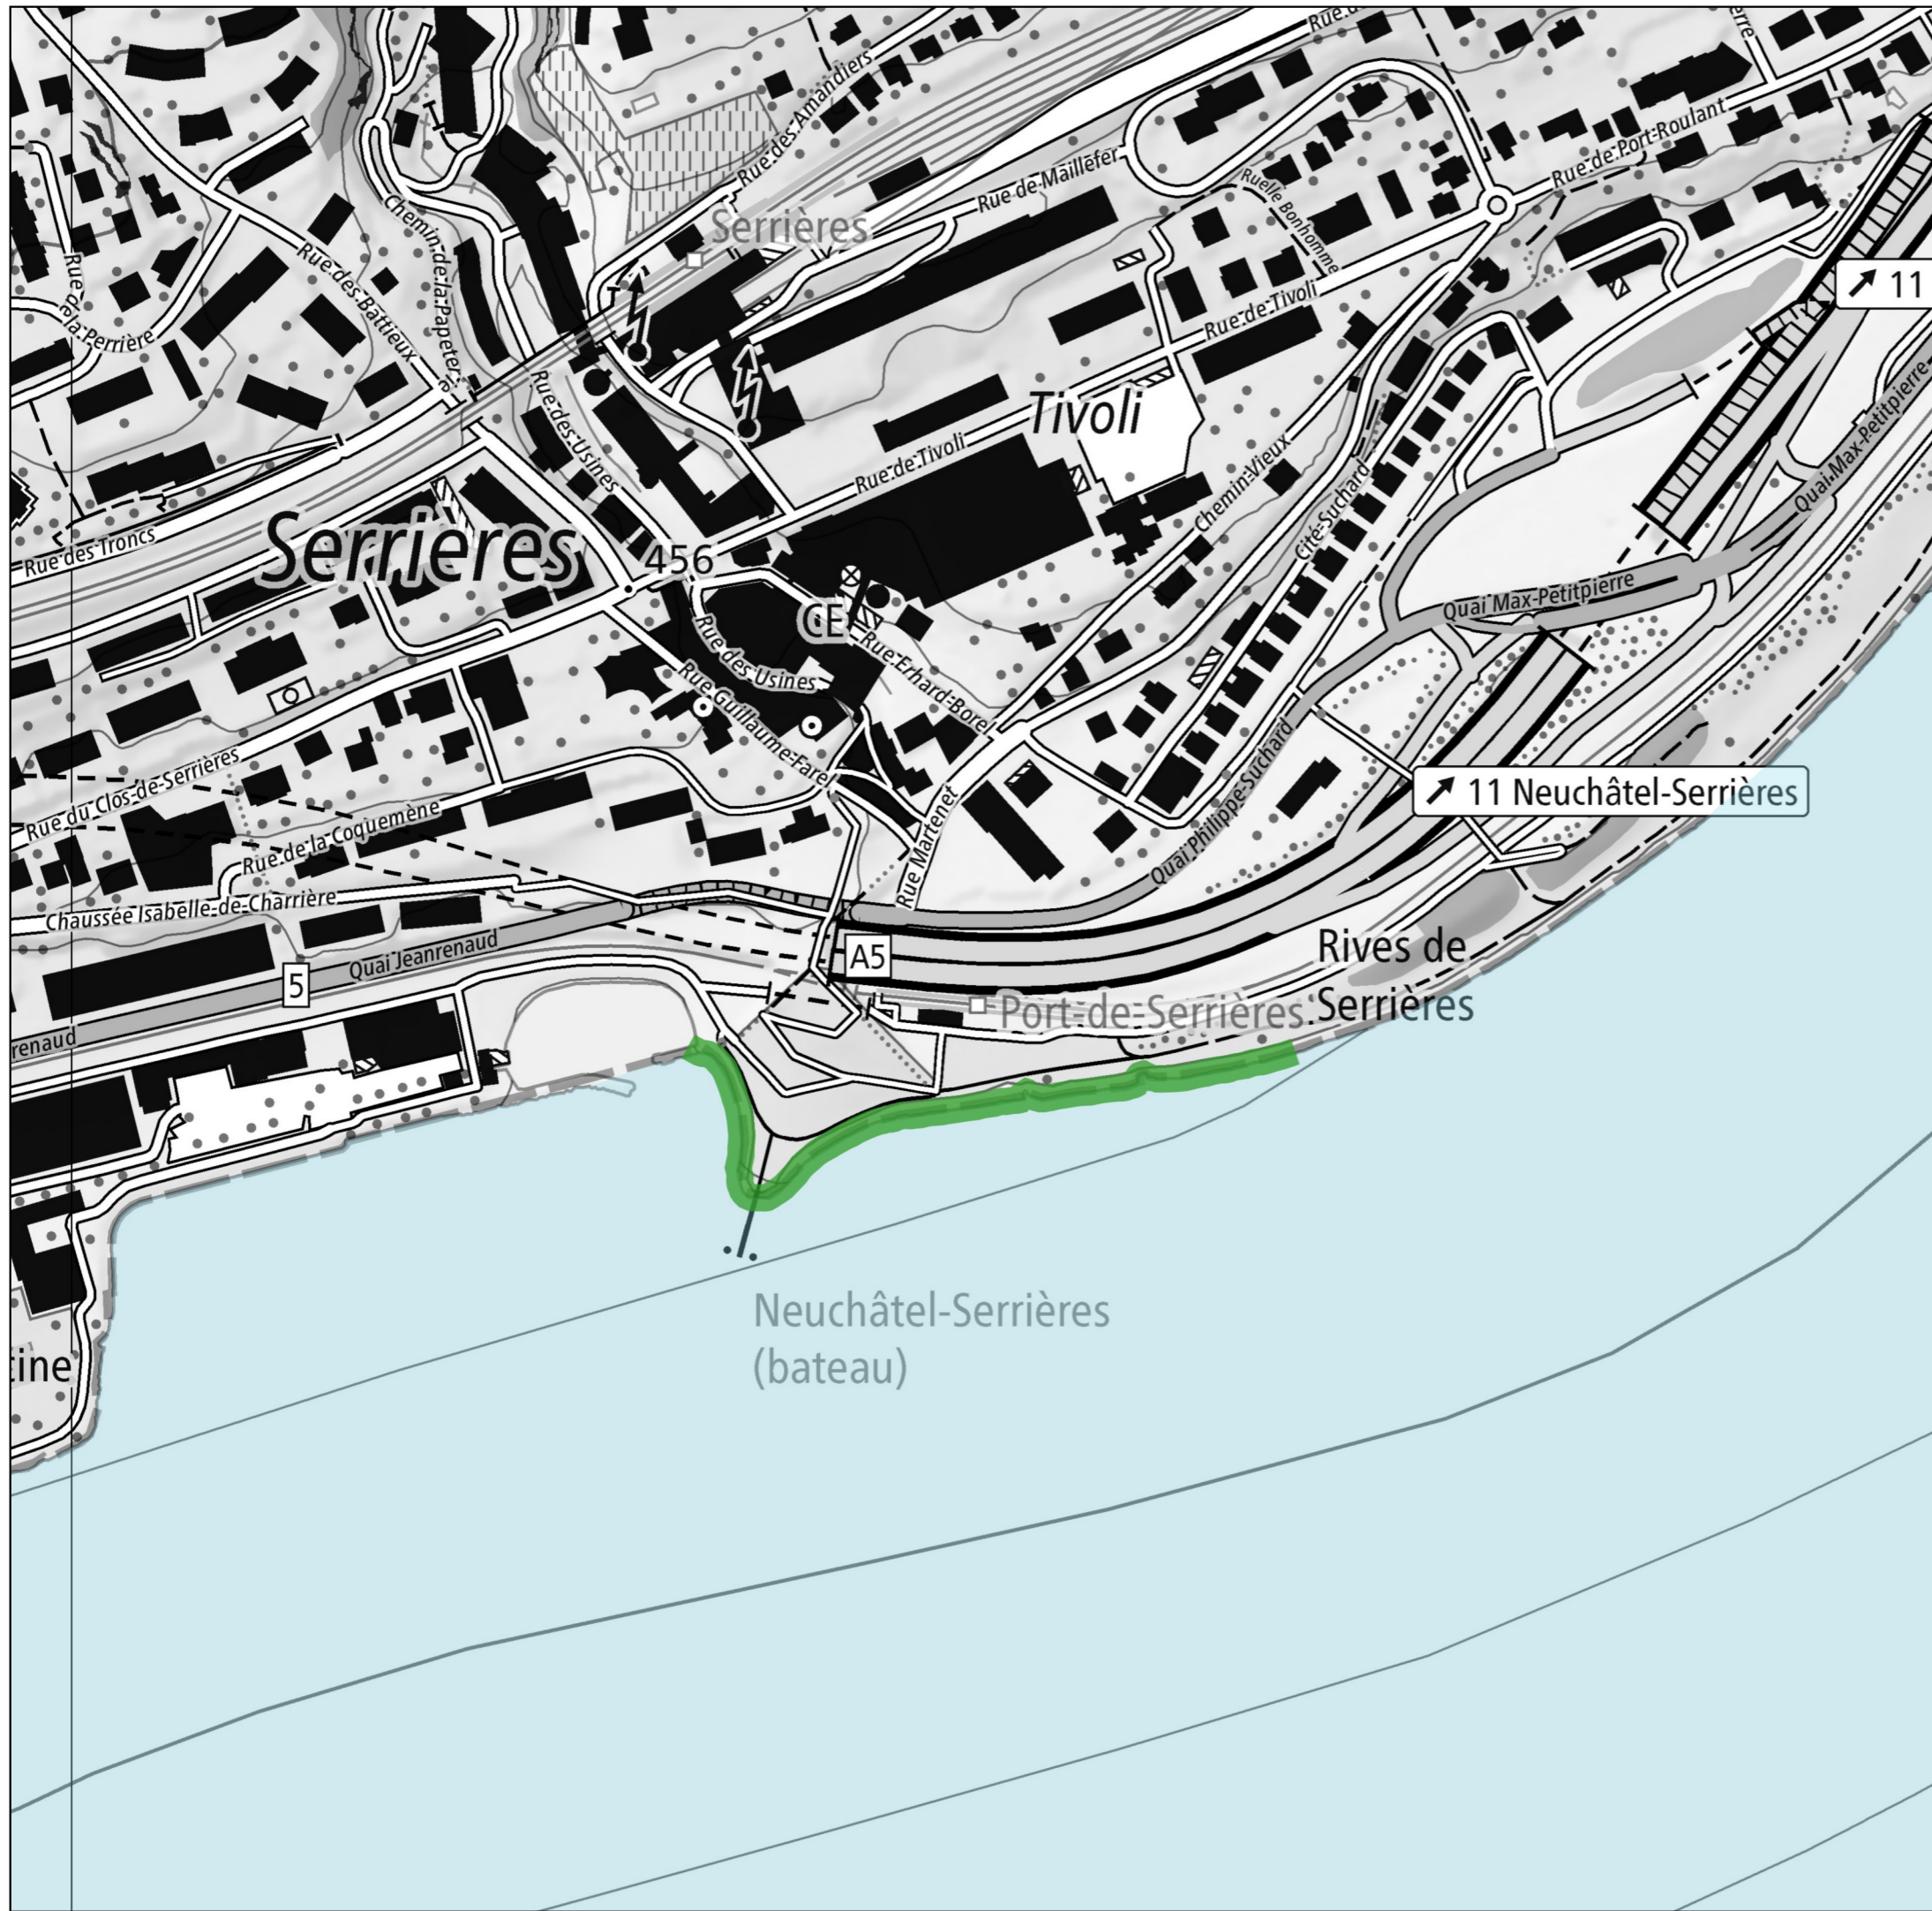


Planification stratégique de la revitalisation des rives lacustres

Définition des priorités et types de mesures La Serrière (lac de Neuchâtel)

Légende

- Délais**
- Jusqu'en 2024
 - 2025-2028
 - 2029-2032
 - 2033-2036
 - 2037-2040
 - 2041 ou ultérieurement

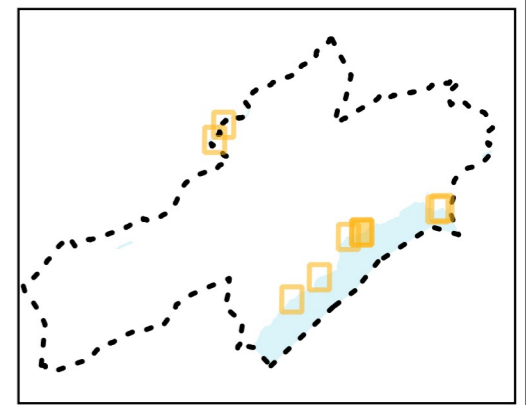

Délais: 2029-2032

Type de mesures

- Structuration de la rive
- Adaptations du terrain côté terre
- Création de zones humides dans l'ERE



N° de Dossier: 585.1		N° de Plan: 585.1_20222010_6g	
Format: 42 x 29.7 cm			
Date	Projet	Dessin	Contrôle
20.10.2022	OG - CB	OG	JR




Planification stratégique de la revitalisation des rives lacustres

Définition des priorités et types de mesures La Tène (lac de Neuchâtel)

Légende

- Délais**
- Jusqu'en 2024
 - 2025-2028
 - 2029-2032
 - 2033-2036
 - 2037-2040
 - 2041 ou ultérieurement

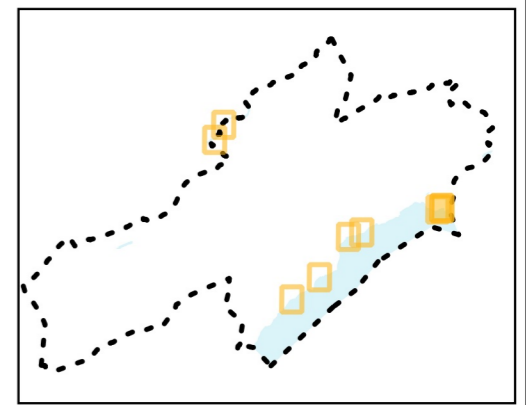

Délais: 2025-2028

Type de mesures

- Structuration de la rive
- Suppression d'un aménagement de la rive
- Plantation de roseaux et mesures de protection de roseaux existants



N° de Dossier: 585.1		N° de Plan: 585.1_20222010_6h	
Format: 42 x 29.7 cm			
Date	Projet	Dessin	Contrôle
20.10.2022	OG - CB	OG	JR