


ine.ch DEPARTEMENT DU DÉVELOPPEMENT TERRITORIAL ET DE L'ENVIRONNEMENT
 SERVICE DES PONTS ET CHAUSSÉES
 Rue J.-L. Ponsard 13 CH-2000 Neuchâtel
 Internet: www.vie.ch/inech

REPUBLIQUE ET CANTON DE NEUCHÂTEL

PIECE N° 6.16.2

**Routes cantonales
 RC 1320**

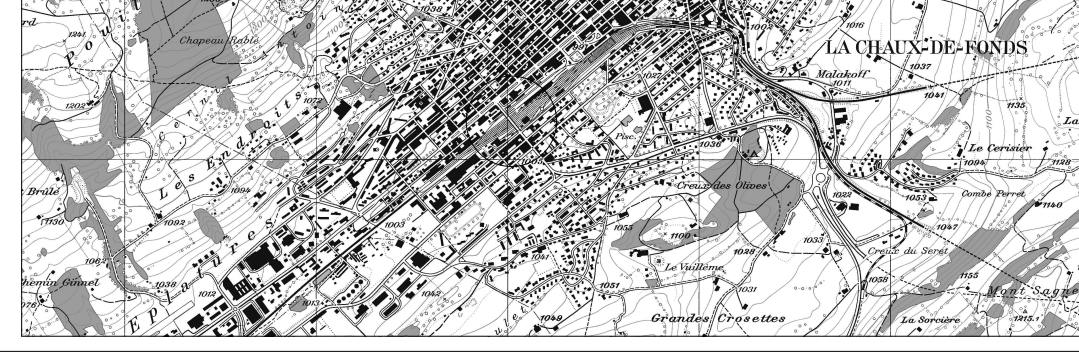

1320.1 160 Grand-Pont de La Chaux-de-Fonds
 Remplacement de l'ouvrage

Objet / Lot : Localité: La Chaux-de-Fonds
 Km : 9+613 - 9+759 Longueur de l'aménagement : 150.00 m

APPEL D'OFFRES

Promenade

aménagement_urbains_coupes_transversales_détails

Auteur du document : **GGMP**
 Groupement GGMP
 GVN MPAAC Parel S

Dossier N° (interne) : **BO/02.01/RC.027.1320.01.01**
 Document / plan N° (interne) : **09.0900 / 6166**


Dossier N° (interne)	2269
Document / plan N° (interne)	AG / YA
Format	150x54.9 cm
Echelle	1:20, 1:10

Direction de projet : Service des ponts et chaussées
 SMD Secteurs indépendants
 DREG Office des mesures générales
 ORCA Office des routes cantonales
 OENT Office de formation


Date de réception :

Examiné / Ingénieur expert :

Validé / libéré par :

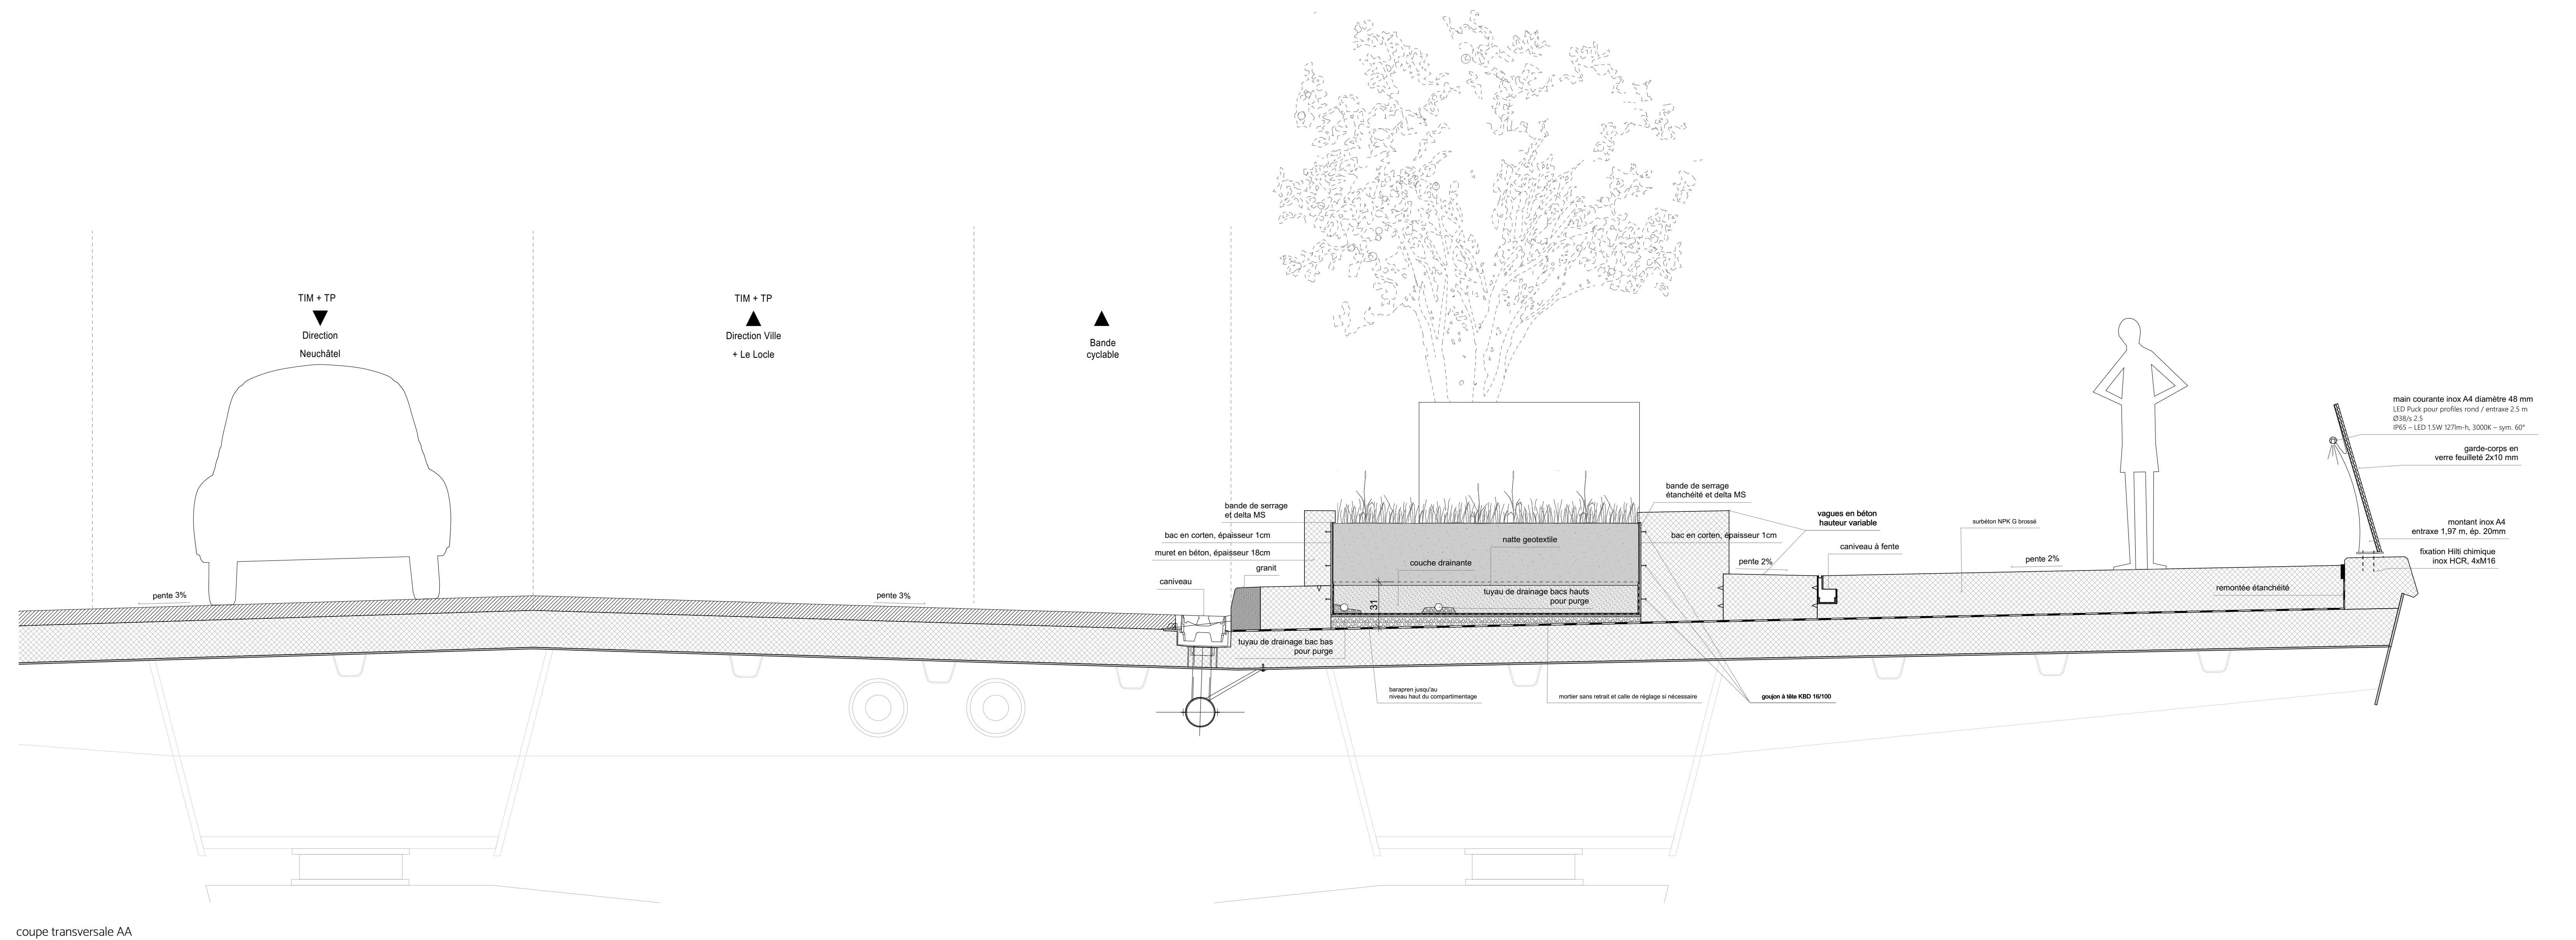

coupe transversale AA

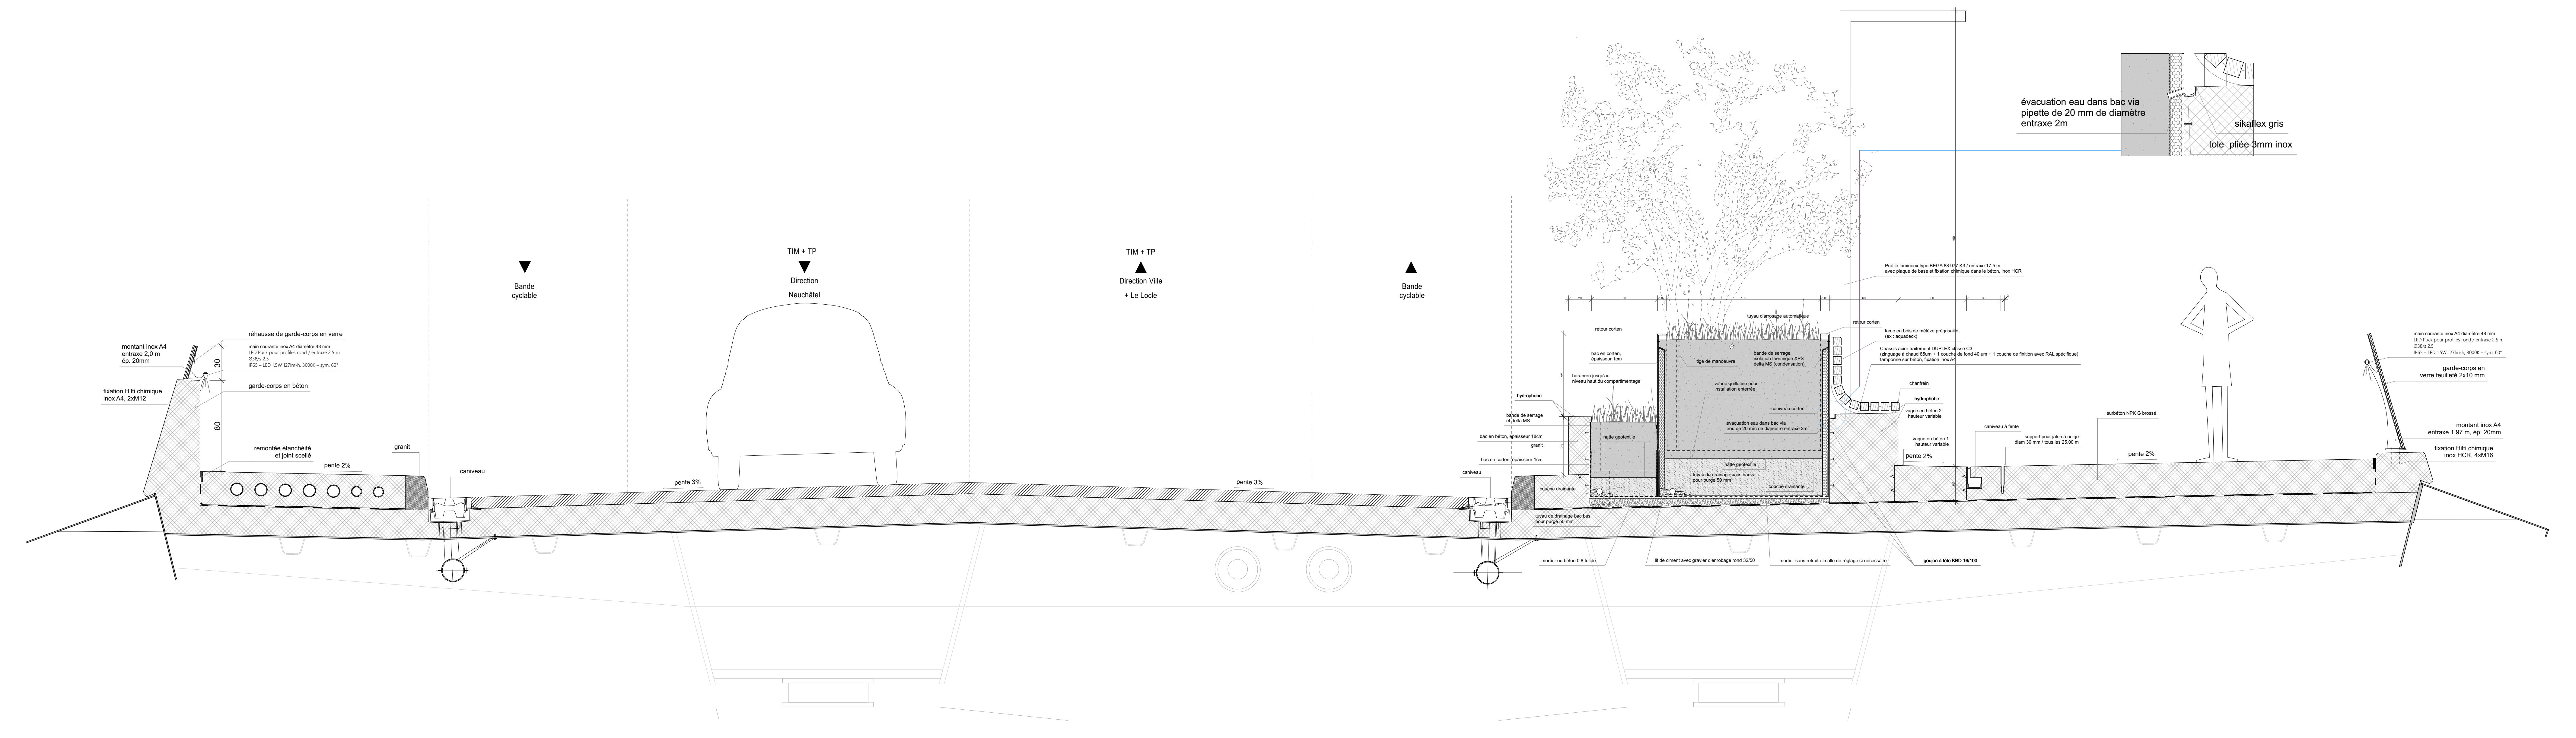

coupe transversale BB