

**ne.ch**  
RÉPUBLIQUE ET CANTON DE NEUCHÂTEL

DEPARTEMENT DE L'ENVIRONNEMENT  
TERRITORIAL ET DE L'ENVIRONNEMENT  
Service des ponts et chaussées  
Rue J.-L. Pouttable 13 CH-2000 Neuchâtel  
Internet: www.ne.ch/gmp

PIECE N° 6.07

**Routes cantonales  
RC 1320**

**1320.1 160 Grand-Pont de La Chaux-de-Fonds**  
Remplacement de l'ouvrage

Objet / Lot : Localité: La Chaux-de-Fonds  
Km : Longueur de l'aménagement : 150.00 m

**APPEL D'OFFRES**

Plan général du nouvel ouvrage  
Tablier  
Situation et coupes

Auteur du document : **GGMP**  
Groupement GGMP  
GVH MPAIC Planel


Dossier N° (interne) : **BO/02.011-RC.027.1320.01.01/**  
Document / plan N° (interne) : **09.0900/6156**

GVH	MPAIC	Planel	Index A	Index B	Index C	Index D	3616
Date	12.10.2021	19.01.2022	25.02.2022	30.06.2022			AD-PG007c
Des / Réd.	SMO	SMO	SMO	SMO			126 x 60 cm
Contrôle	MTH	MTH	MTH	MTH			Echelle : 1:250 - 1:100 - 1:20

Direction de projet : Service des ponts et chaussées  
SIND Secteurs indépendants  
OREG Office des ressources générales  
ORCA Office des routes cantonales  
OENT Office de l'environnement


Date de réception :  
Examiné / ingénieur expert :  
Validé / libéré par :

Mois	Des.	Contrôle	Visa chargé	Modification	
A	19.01.2022	SMO	MTH	MTH	Parapets Est et Ouest + Aménagements sur trottoir Est
B	25.02.2022	SMO	MTH	MTH	Mise à Tenue
C	30.06.2022	SMO	MTH	MTH	Appel d'offres
D					
E					
F					

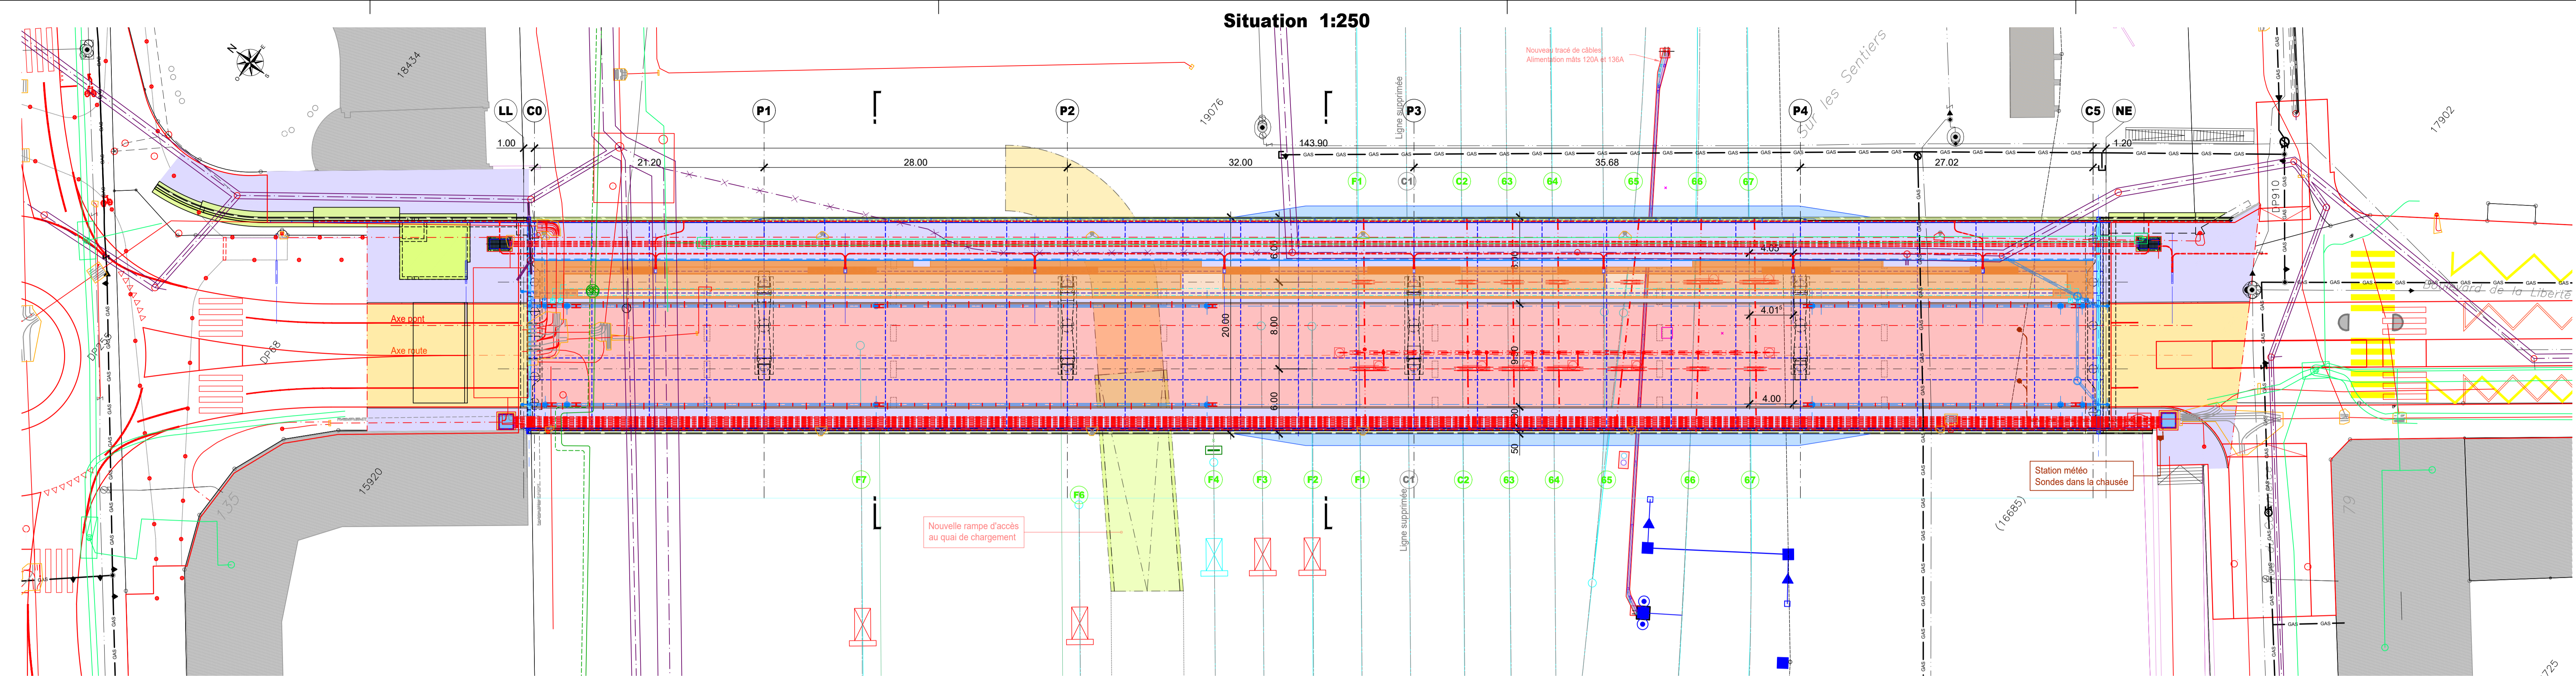


**Légende CFF :**


- Mâts - Numéro
- Ancrage
- Heurtoirs, emplacements actuels
- Heurtoirs déplacés

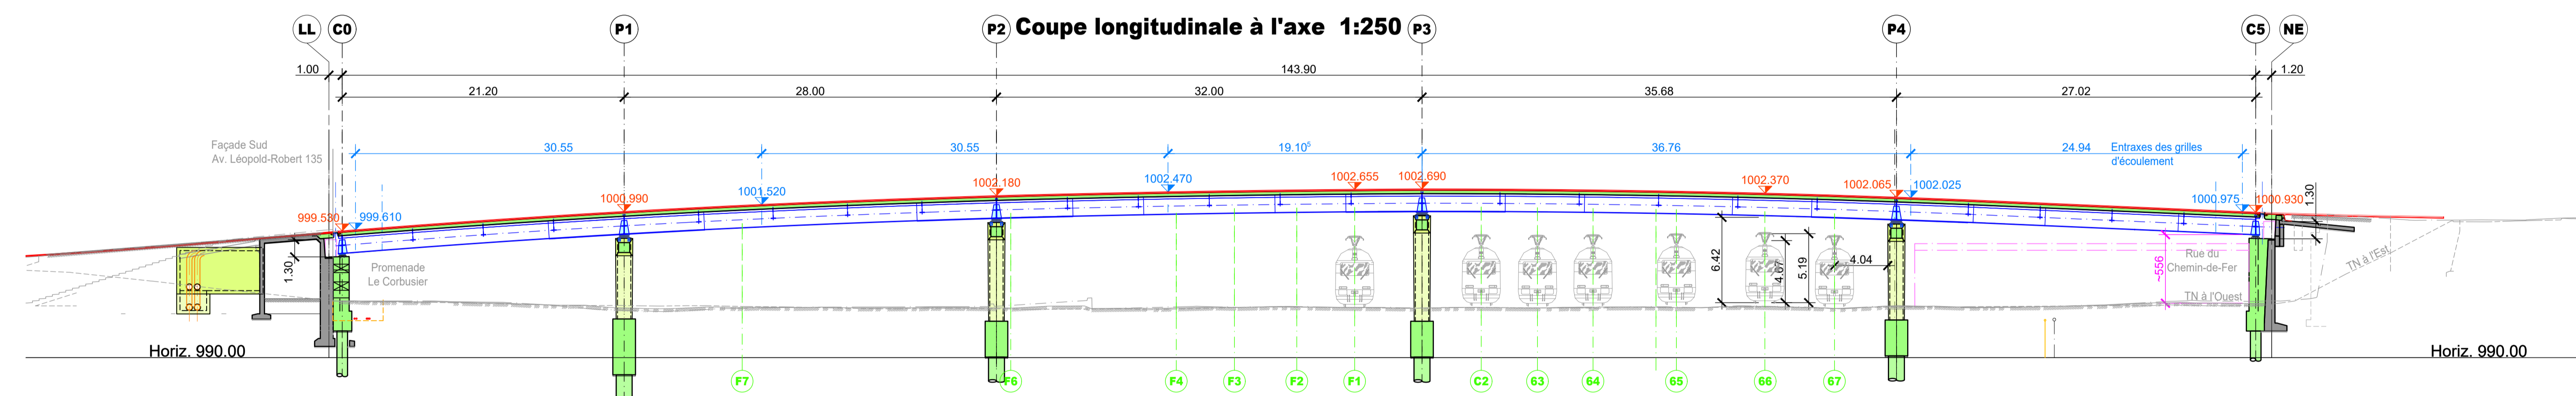


**Coupe transversale type 1:100**

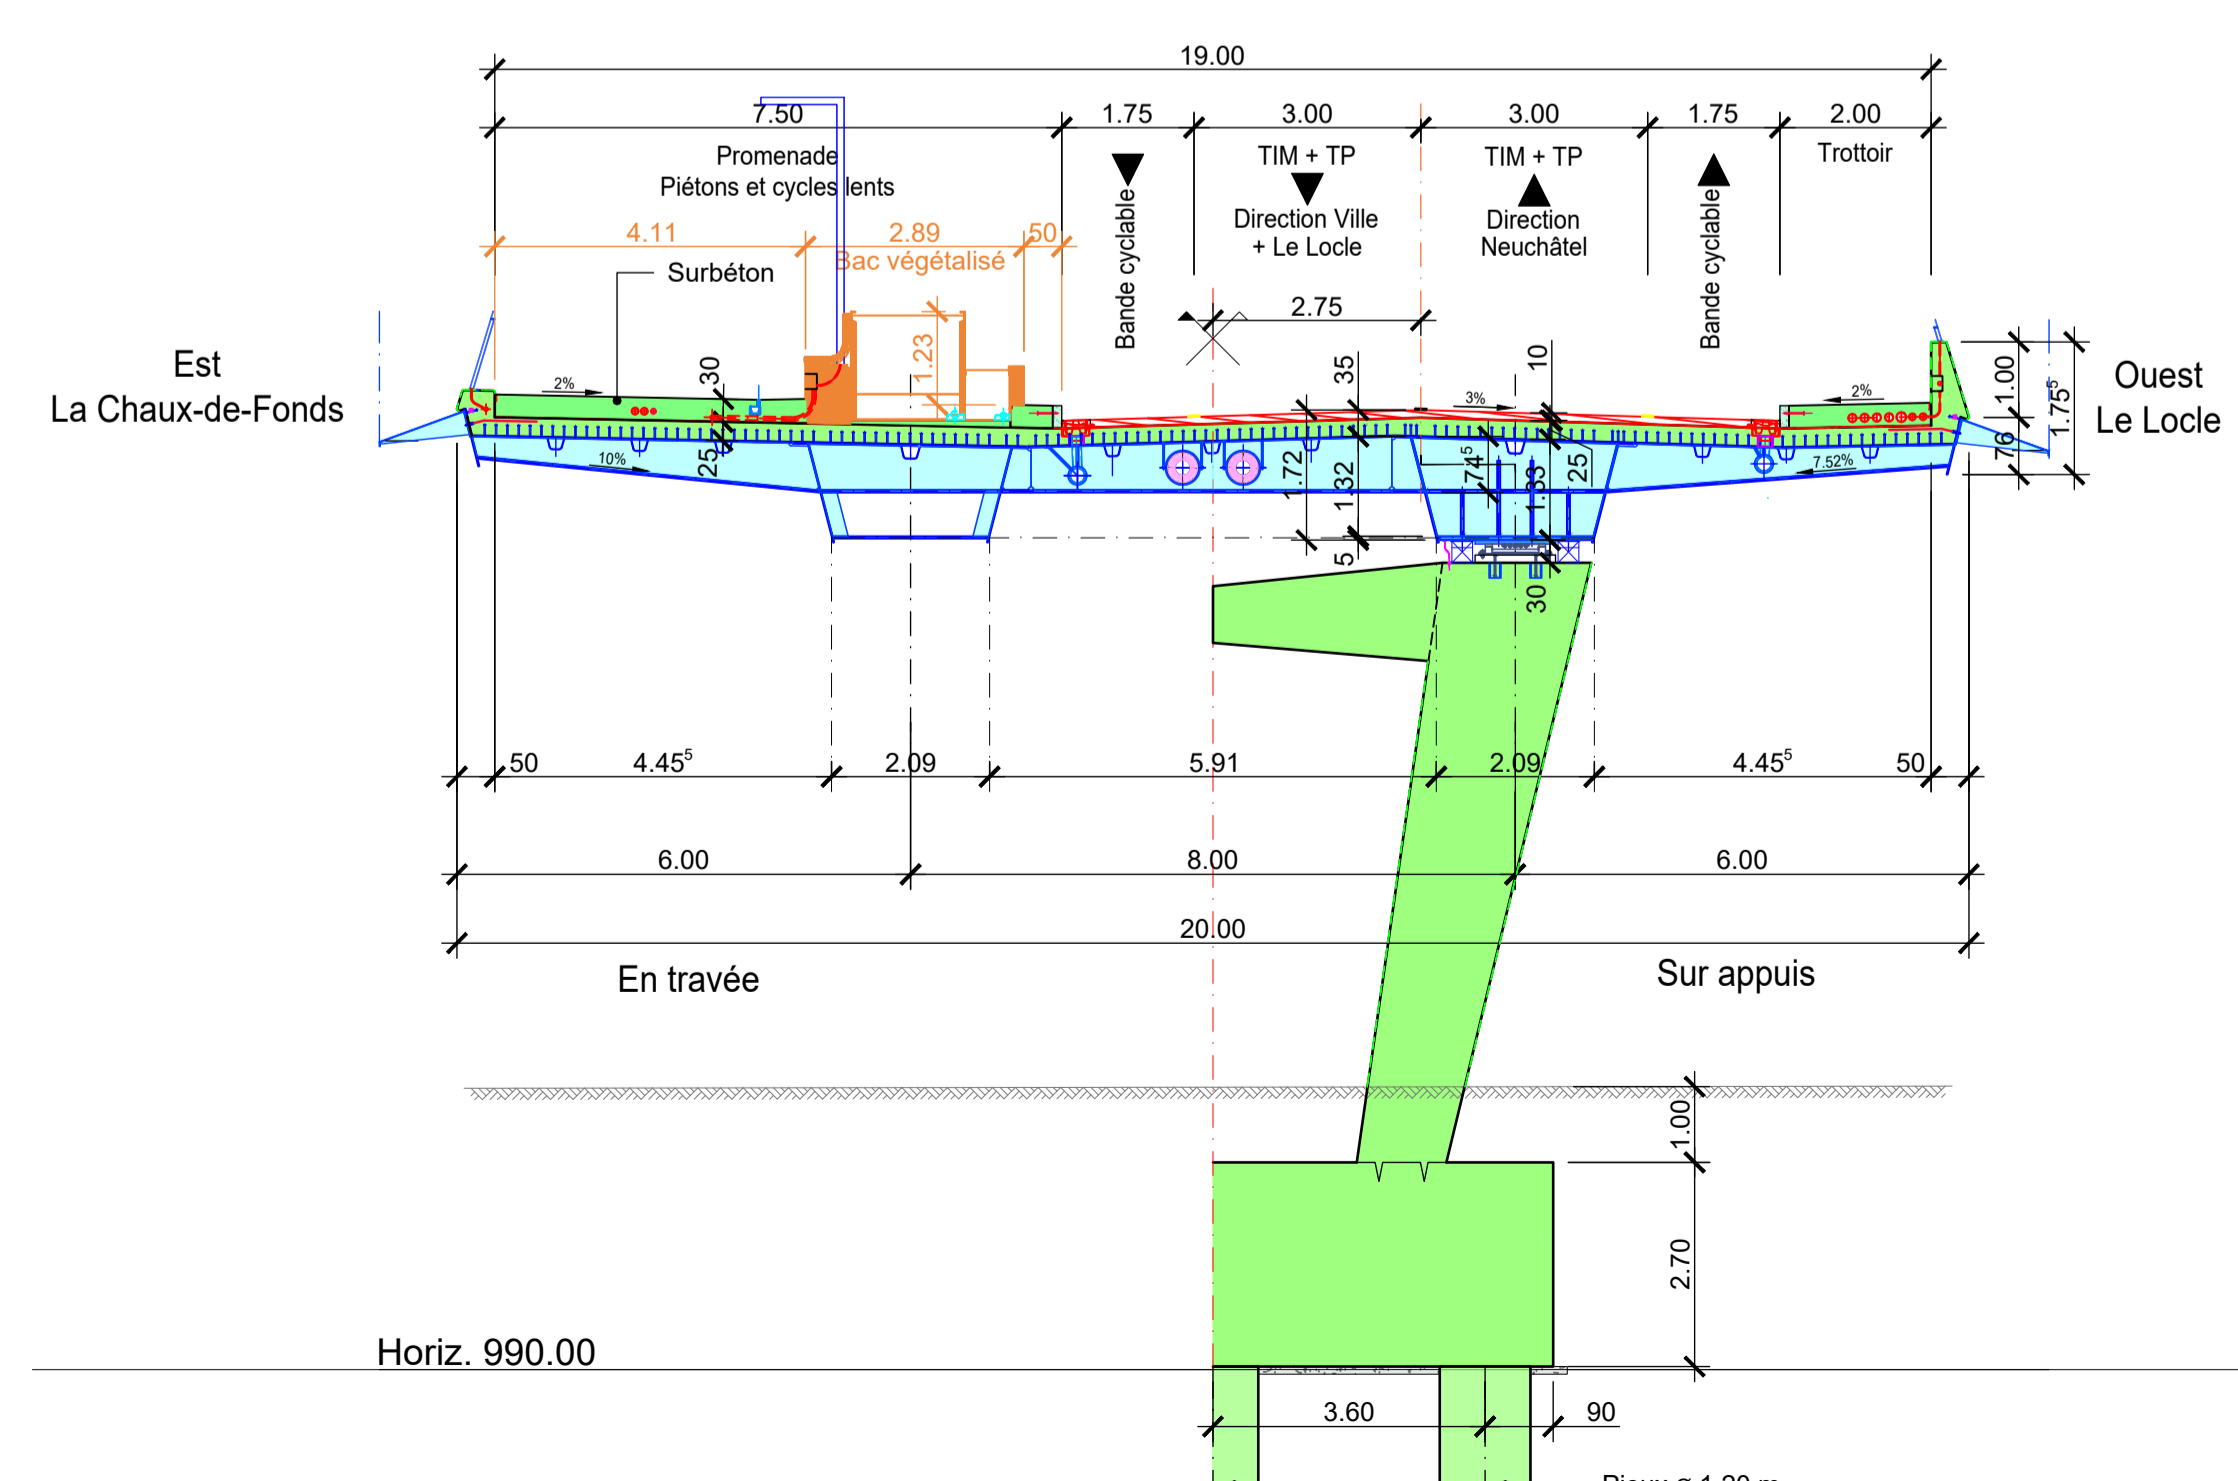


**Coupe type sur parapet Est 1:20**

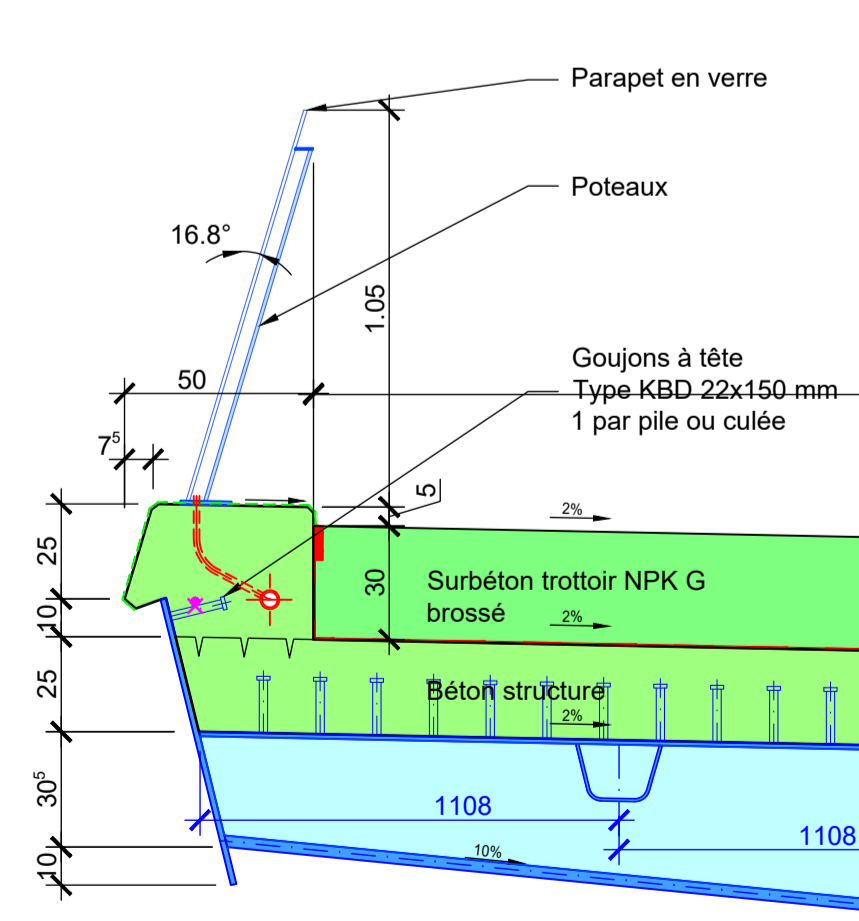

**Coupe type sur parapet Ouest 1:20**

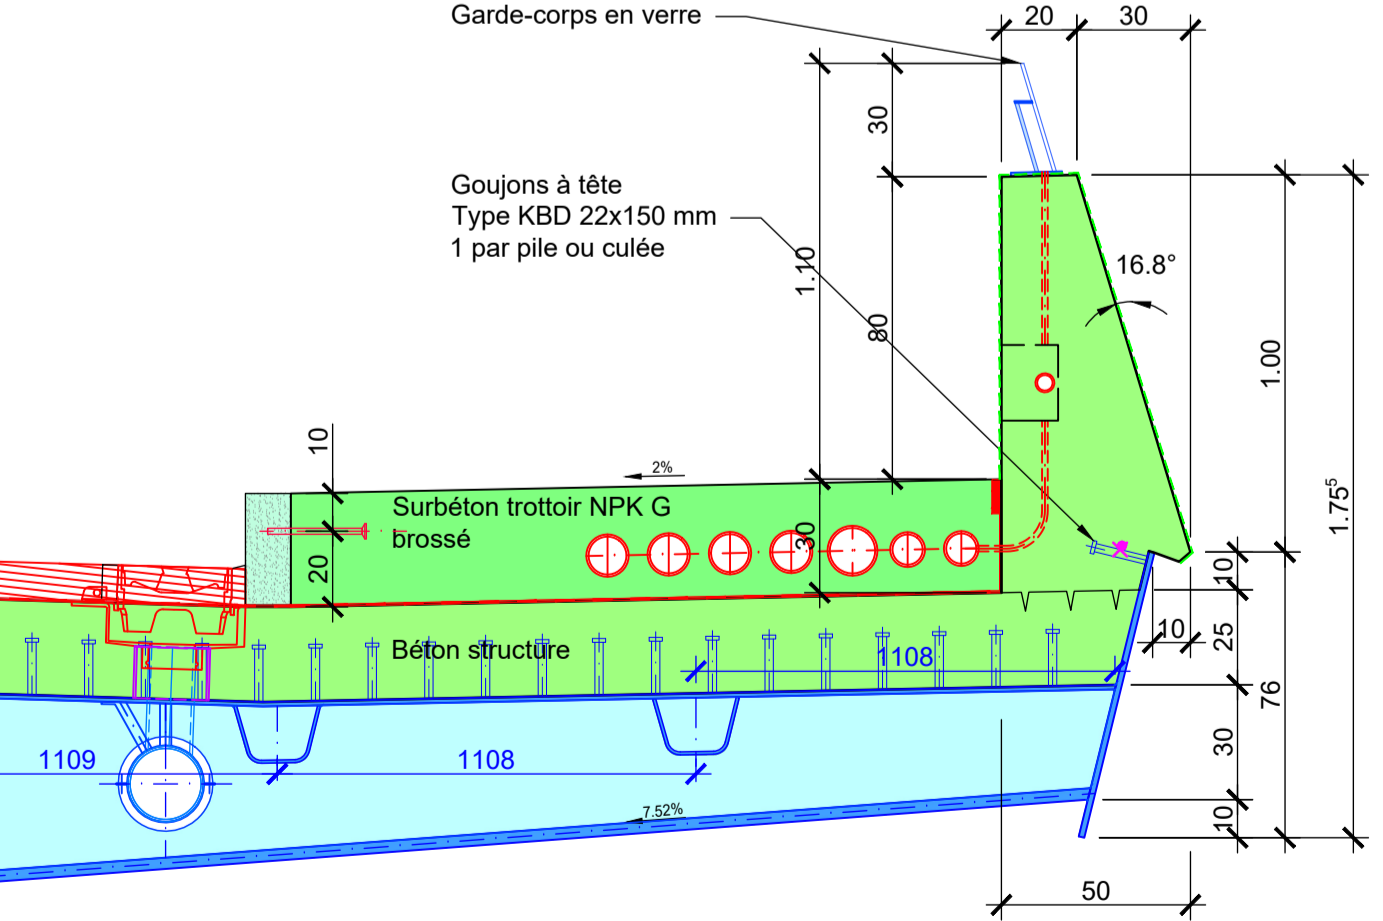

**Coupe type sur parapet Est 1:20 avec auvent**

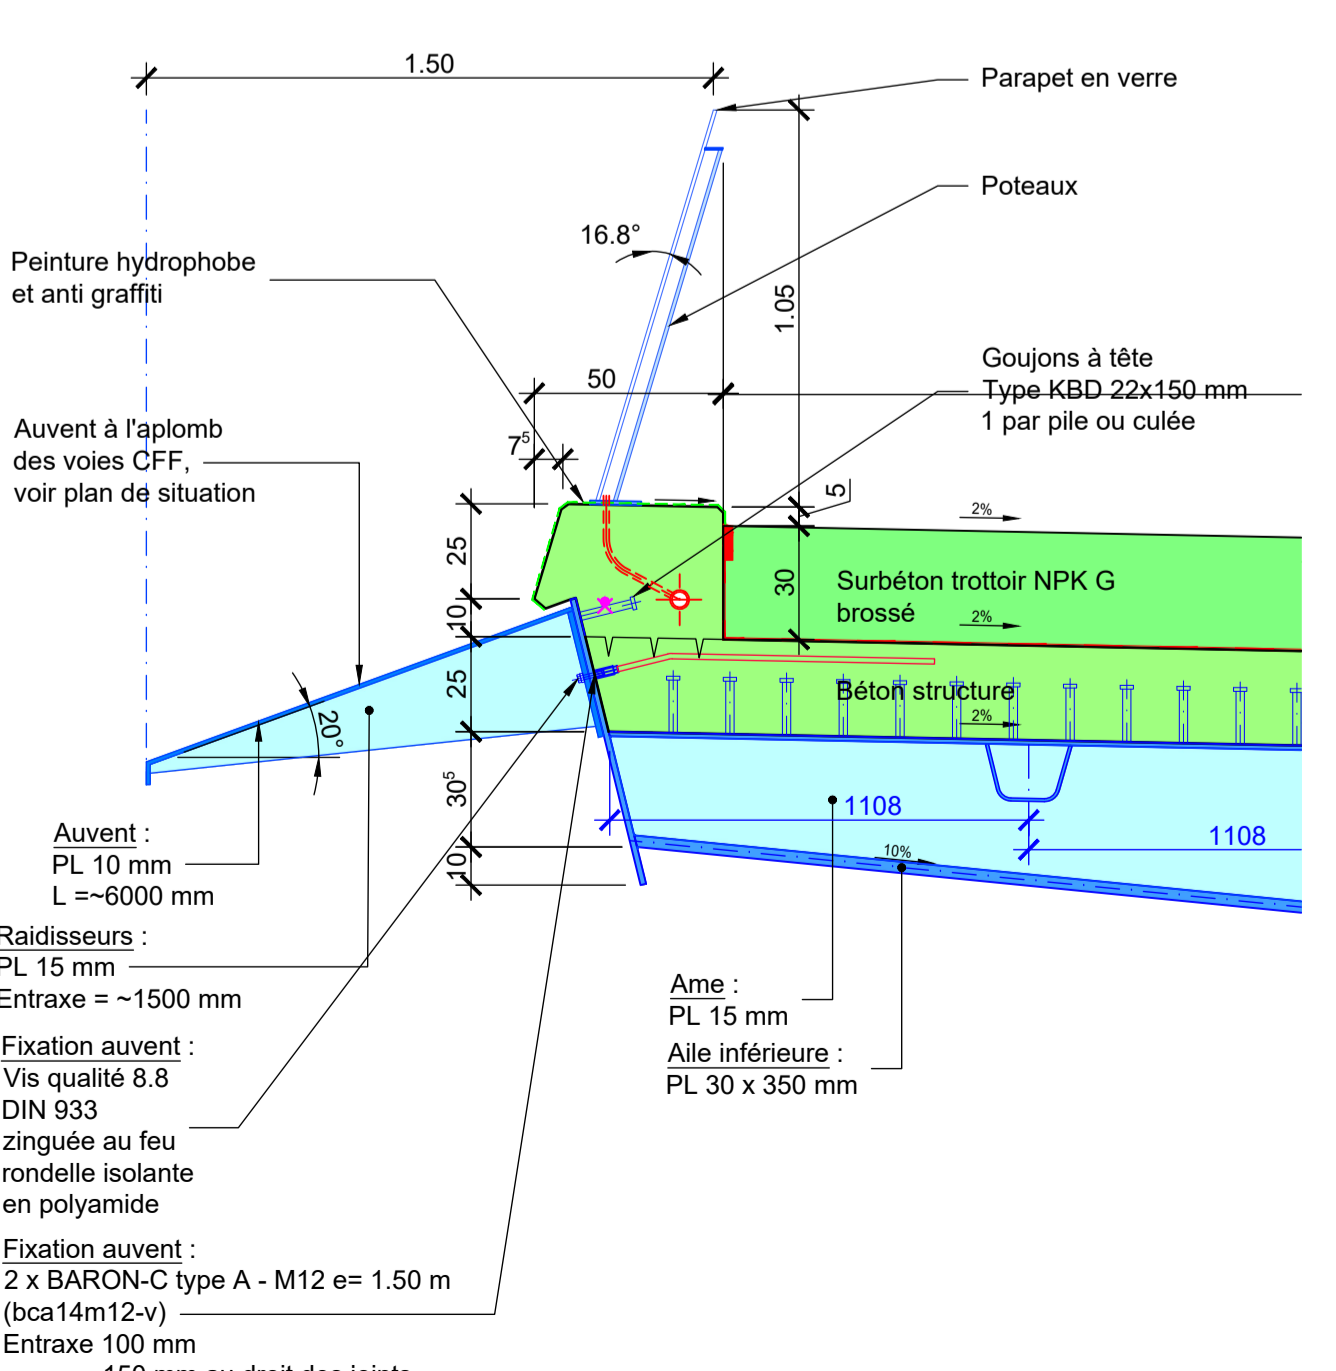

**Coupe sur type parapet Ouest 1:20 avec auvent**

