

Les Tours Bournot au Locle

Milan Müller

Architecte


2 mai 2019 – FL'19 au SINE - Neuchâtel













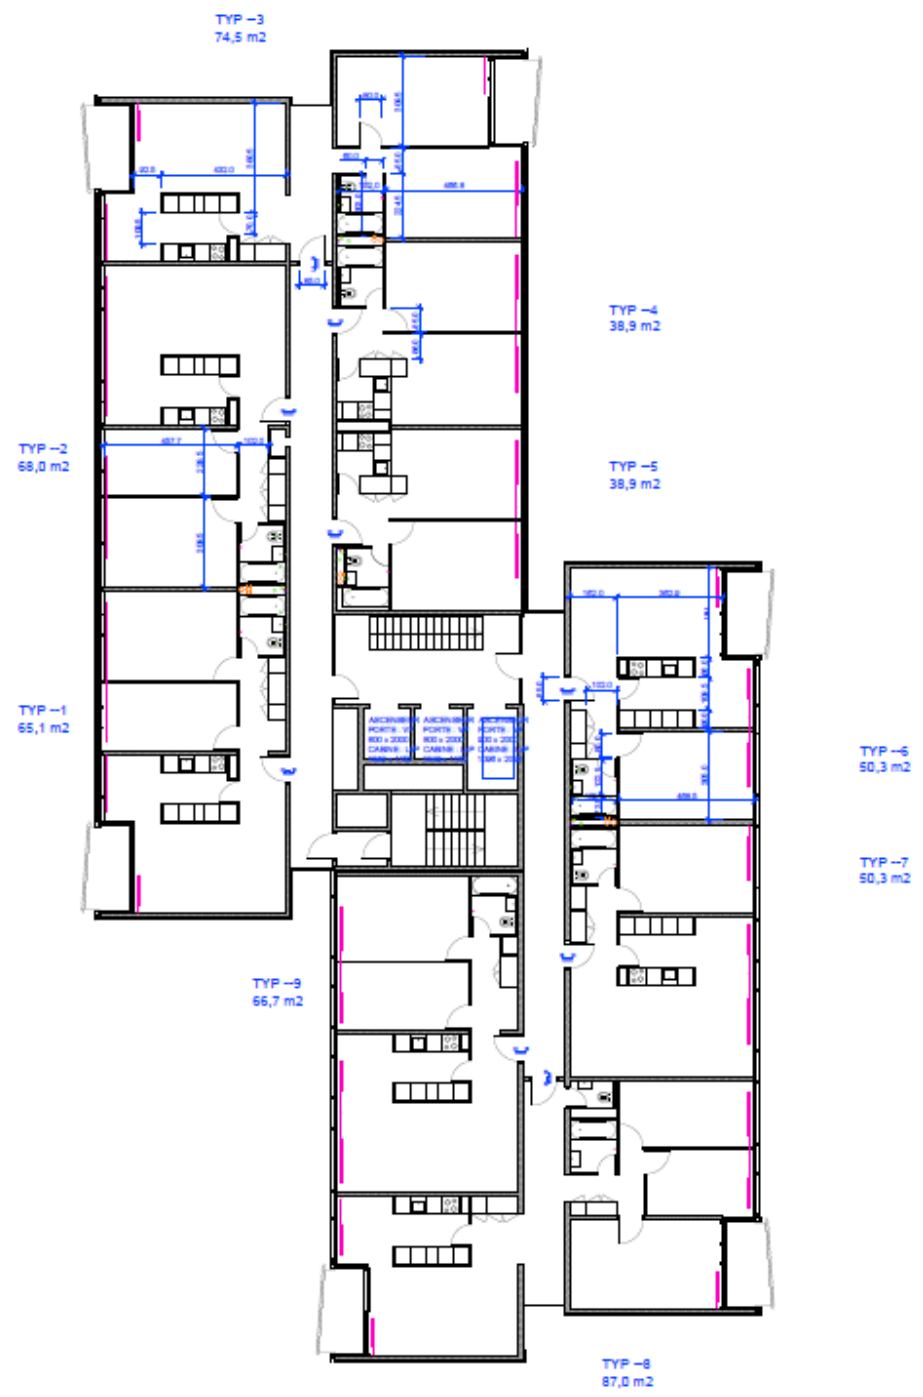

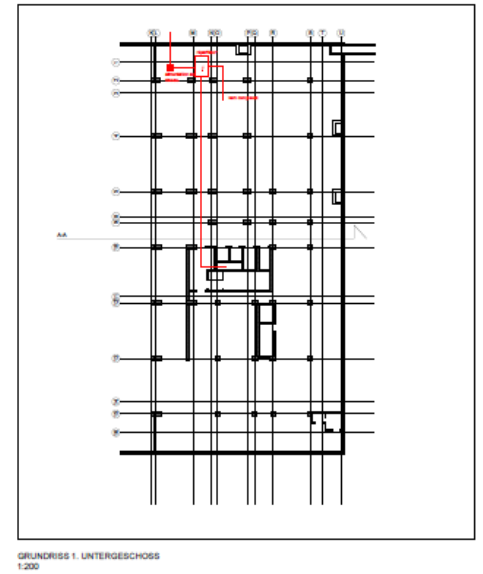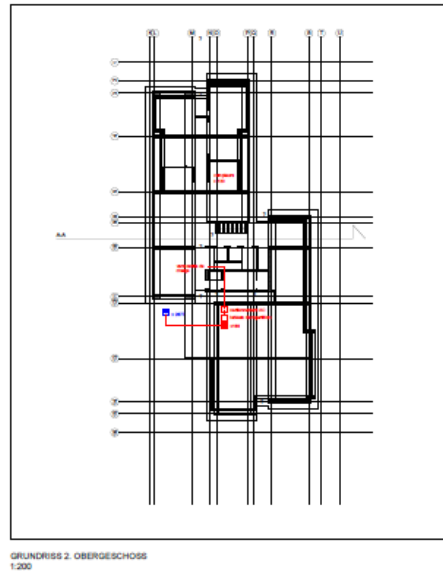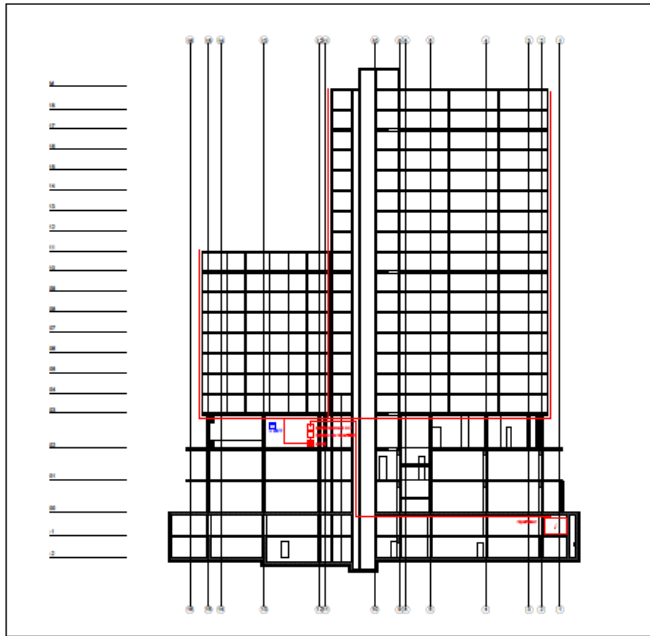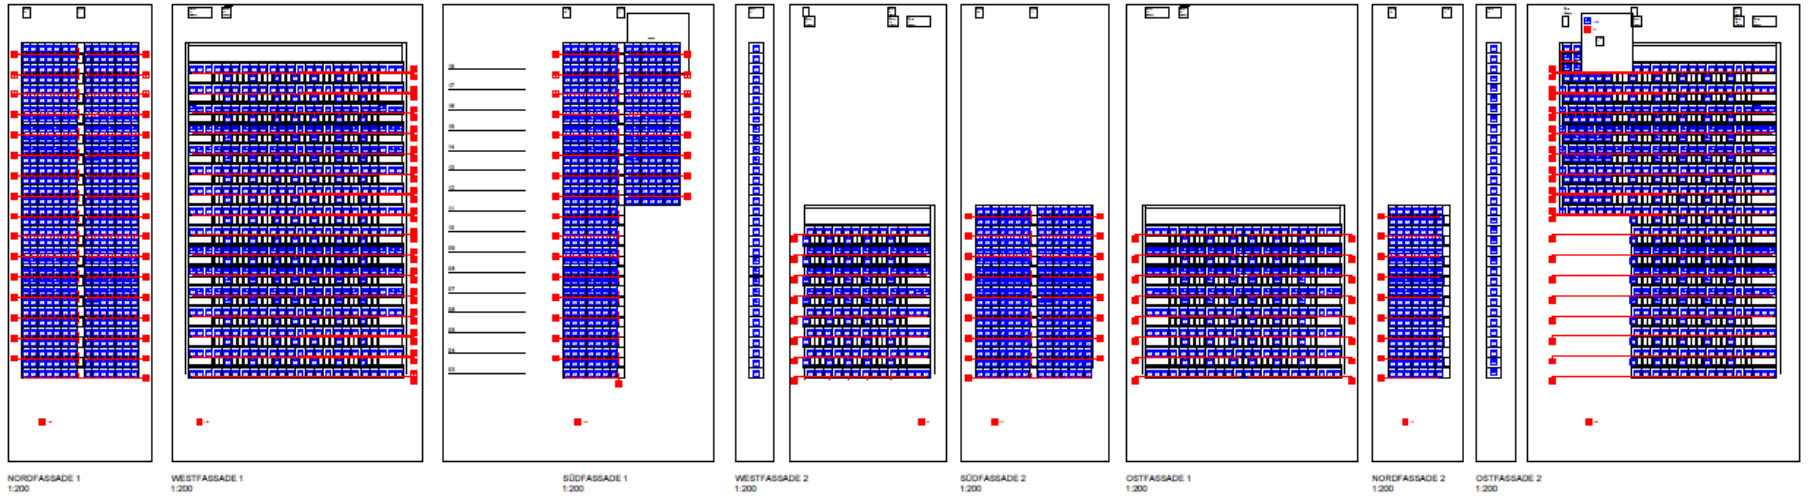












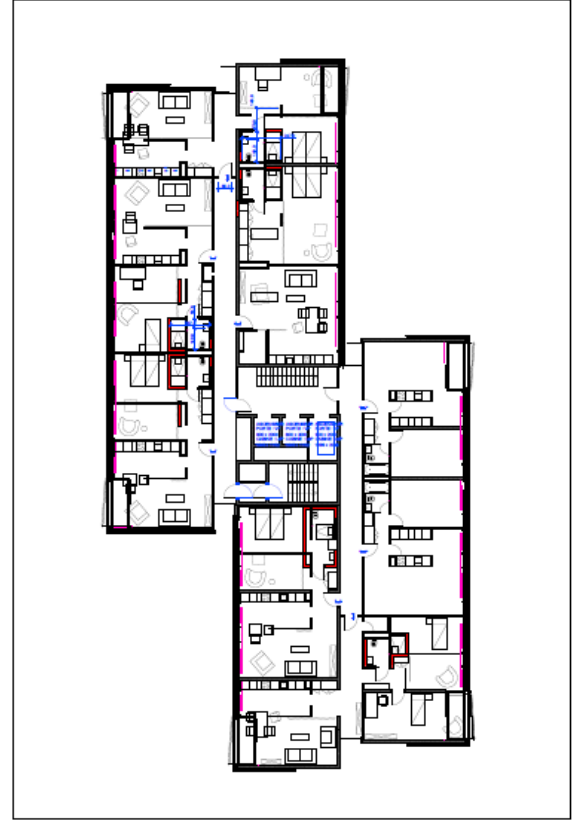

GRUNDRISS 3 - 9.00
1:100

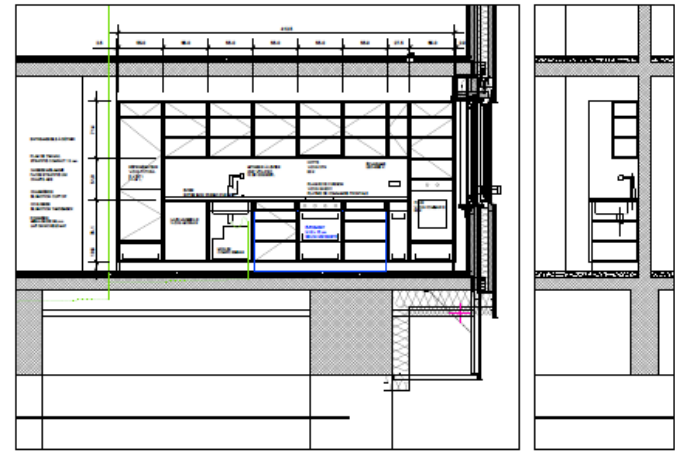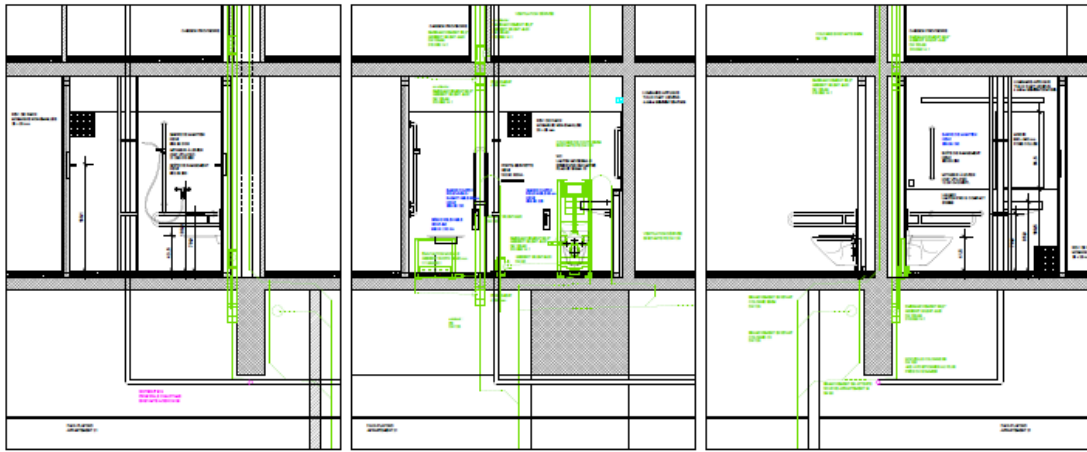


Équipements standards

- ÉVACUATION MÉTÉO
- BOISSEAU DUCLOS 40-45 cm
- 111-400-01
- ÉLÉPHANT DE WC MÉTÉO
- BOISSEAU DUCLOS 112 cm
- 111-286-03
- SPRINKLER
- 112
- BOISSEAU DUCLOS 40-45 cm
- BOISSEAU DUCLOS 40-45 cm
- 111-400-01
- BOISSEAU DUCLOS 40-45 cm
- 111-286-03
- 112-008-11

Équipements standards standard


- BOÎTE DE RANGEMENT
- 102-03-200
- MITIGEUR À LAVIER
- KWC VITA PRO
- 12-281-040-00PL
- BARRIS DE MONTAIN
- 102-03-210A
- TRINGLES DE DOUCHE
- SPRINKLER
- PORTE-BARRIÈRE
- 102-03-200A
- PÂTES À MONTAIN
- 102-03-211
- PORTE-BARRIÈRE
- 102-03-200A
- SEC. LAUPEN MODERNA II
- MODÉRISEUR ÉLECTRIQUE
- PLAQUE SOLAIRE 12
- LAVABO
- LAUPEN PRO II COMPACT
- 410000
- MITIGEUR À LAVIER
- KWC VITA PRO
- 12-281-040-00PL
- PORTE-BARRIÈRE
- 102-03-210A

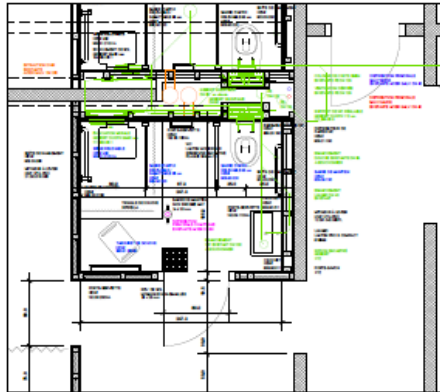


WC/DOUCHE 33
1:20

Équipements standards en option

- BOISSEAU DUCLOS RÉLEVABLE /
- ADAPTATION 40-45 cm
- 102-03-210
- BOISSEAU RÉLEVABLE
- 102-03-210A
- TANCHEUR DE DOUCHE
- 102-03-200A
- BOISSEAU DUCLOS RÉLEVABLE 40-45 cm
- 102-03-210
- BARRIS DE MONTAIN
- 102-03-210
- BOISSEAU DUCLOS W.C.
- 102-03-210
- DISTRIBUTEUR DE PAPIER WC
- 102-03-210
- PÂTES À MONTAIN
- 102-03-211
- PORTE-BARRIÈRE
- 112
- BOÎTE DE RANGEMENT
- 102-03-200

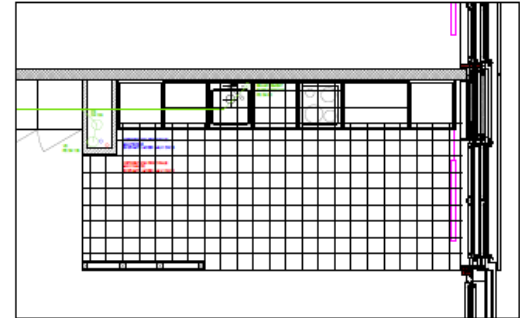


CUISINE 33
1:20

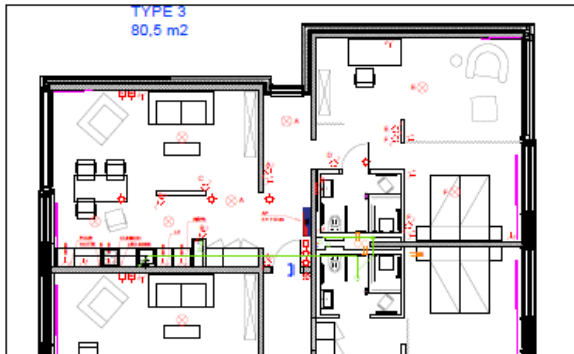


GRUNDRISS 33
1:50

- Équipement de sol cuisine**
- CARREAU grès cérame non émaillé RT20A
- CINQUA 400 330x330 1,2 grès
- Équipement de sol bain**
- MOquette grès cérame non émaillé CERFA
- CINQUA 230x330 0,3
- Équipement de paroi bain**
- MOquette grès cérame non émaillé CERFA
- CINQUA 230x330 0,3
- Équipement de sol couloir/salle de séjour**
- PARCHET PRÉFABRICÉ
- 80 x 80 x 11

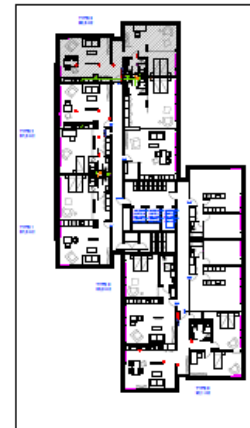

GRUNDRISS 3. OG
1:200

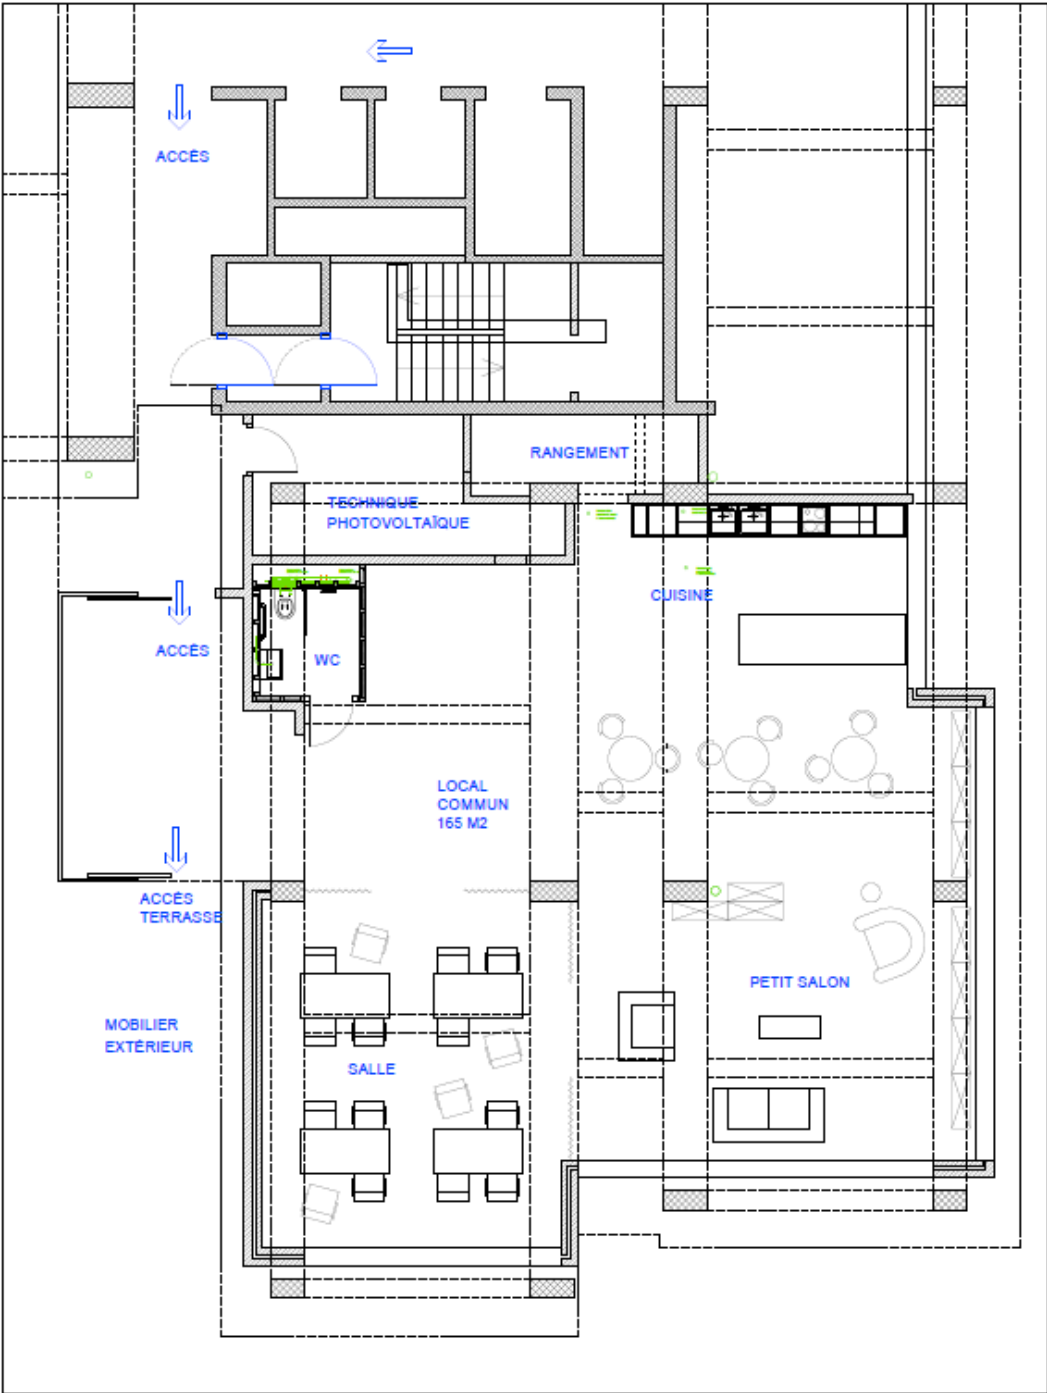



MILAN MÜLLER ARCHITECTE

032 913 30 55